


EMELETI ALAPRAJZ M=1:100

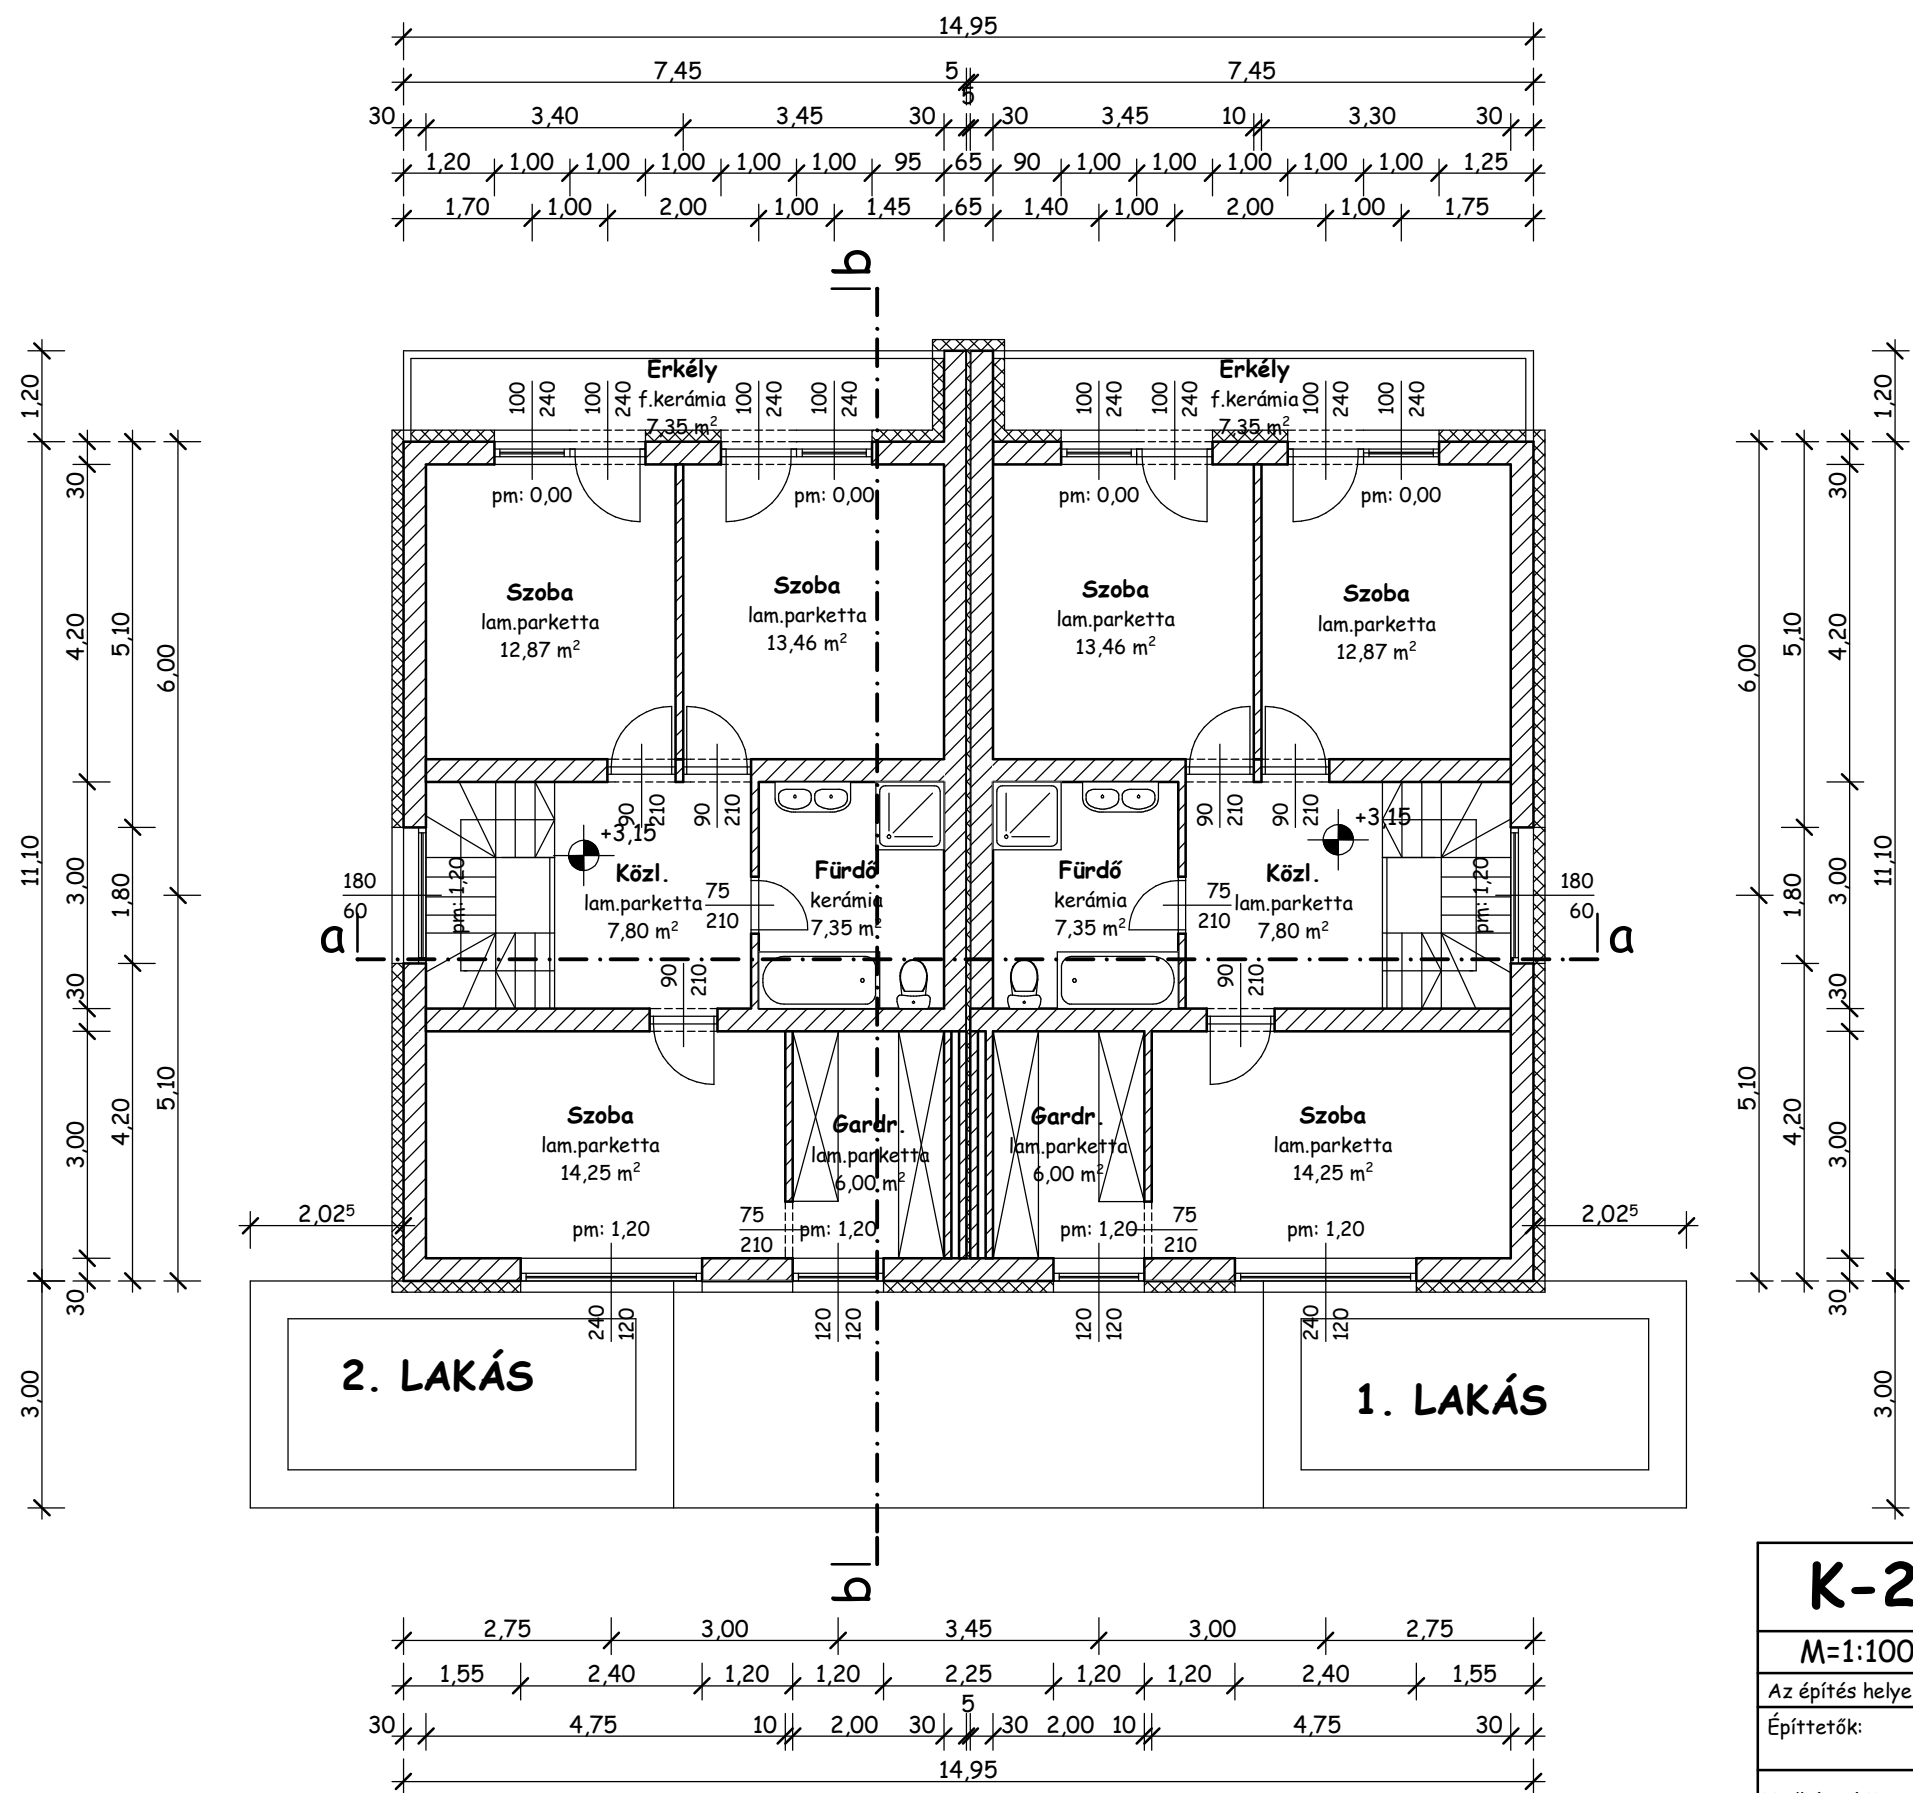

K-2		2 LAKÁSOS LAKÓÉPÜLET	
egyszerűsített kiviteli terve			
M=1:100		EMELETI ALAPRAJZ	
Az építés helye:		4400 Nyíregyháza Kéz u. hrsz.:4531/1	
Építtetők:		Hrobák László 4400 Nyíregyháza Kéz u. 60. TEN-INVEST KFT. 4651 Baktalórántháza Szőlőskert u. 2/A.	
Hadháziné Katona Judit E-15-0295		Hadháziné Katona Judit 4551 Nyíregyháza, Leveleki u 17.	
2020 február hó		Ez a terv szerzői jogvédelem alatt áll!	