
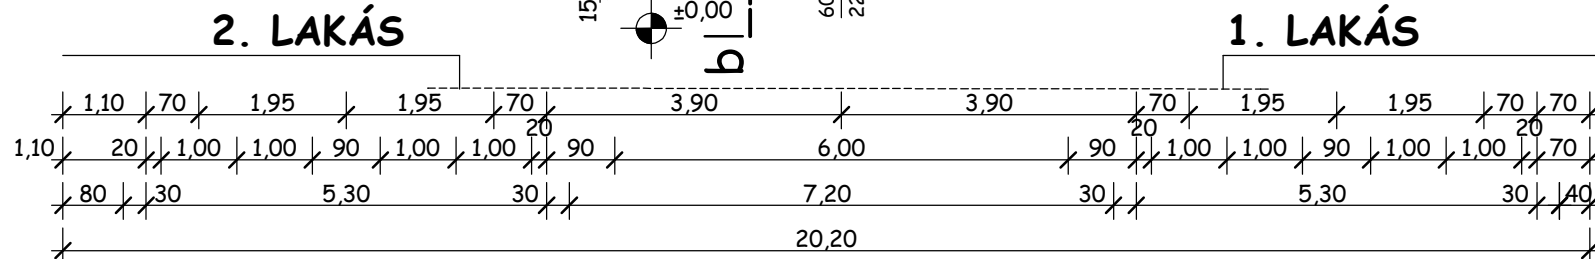


FÖLDSZINTI ALAPRAJZ M=1:100

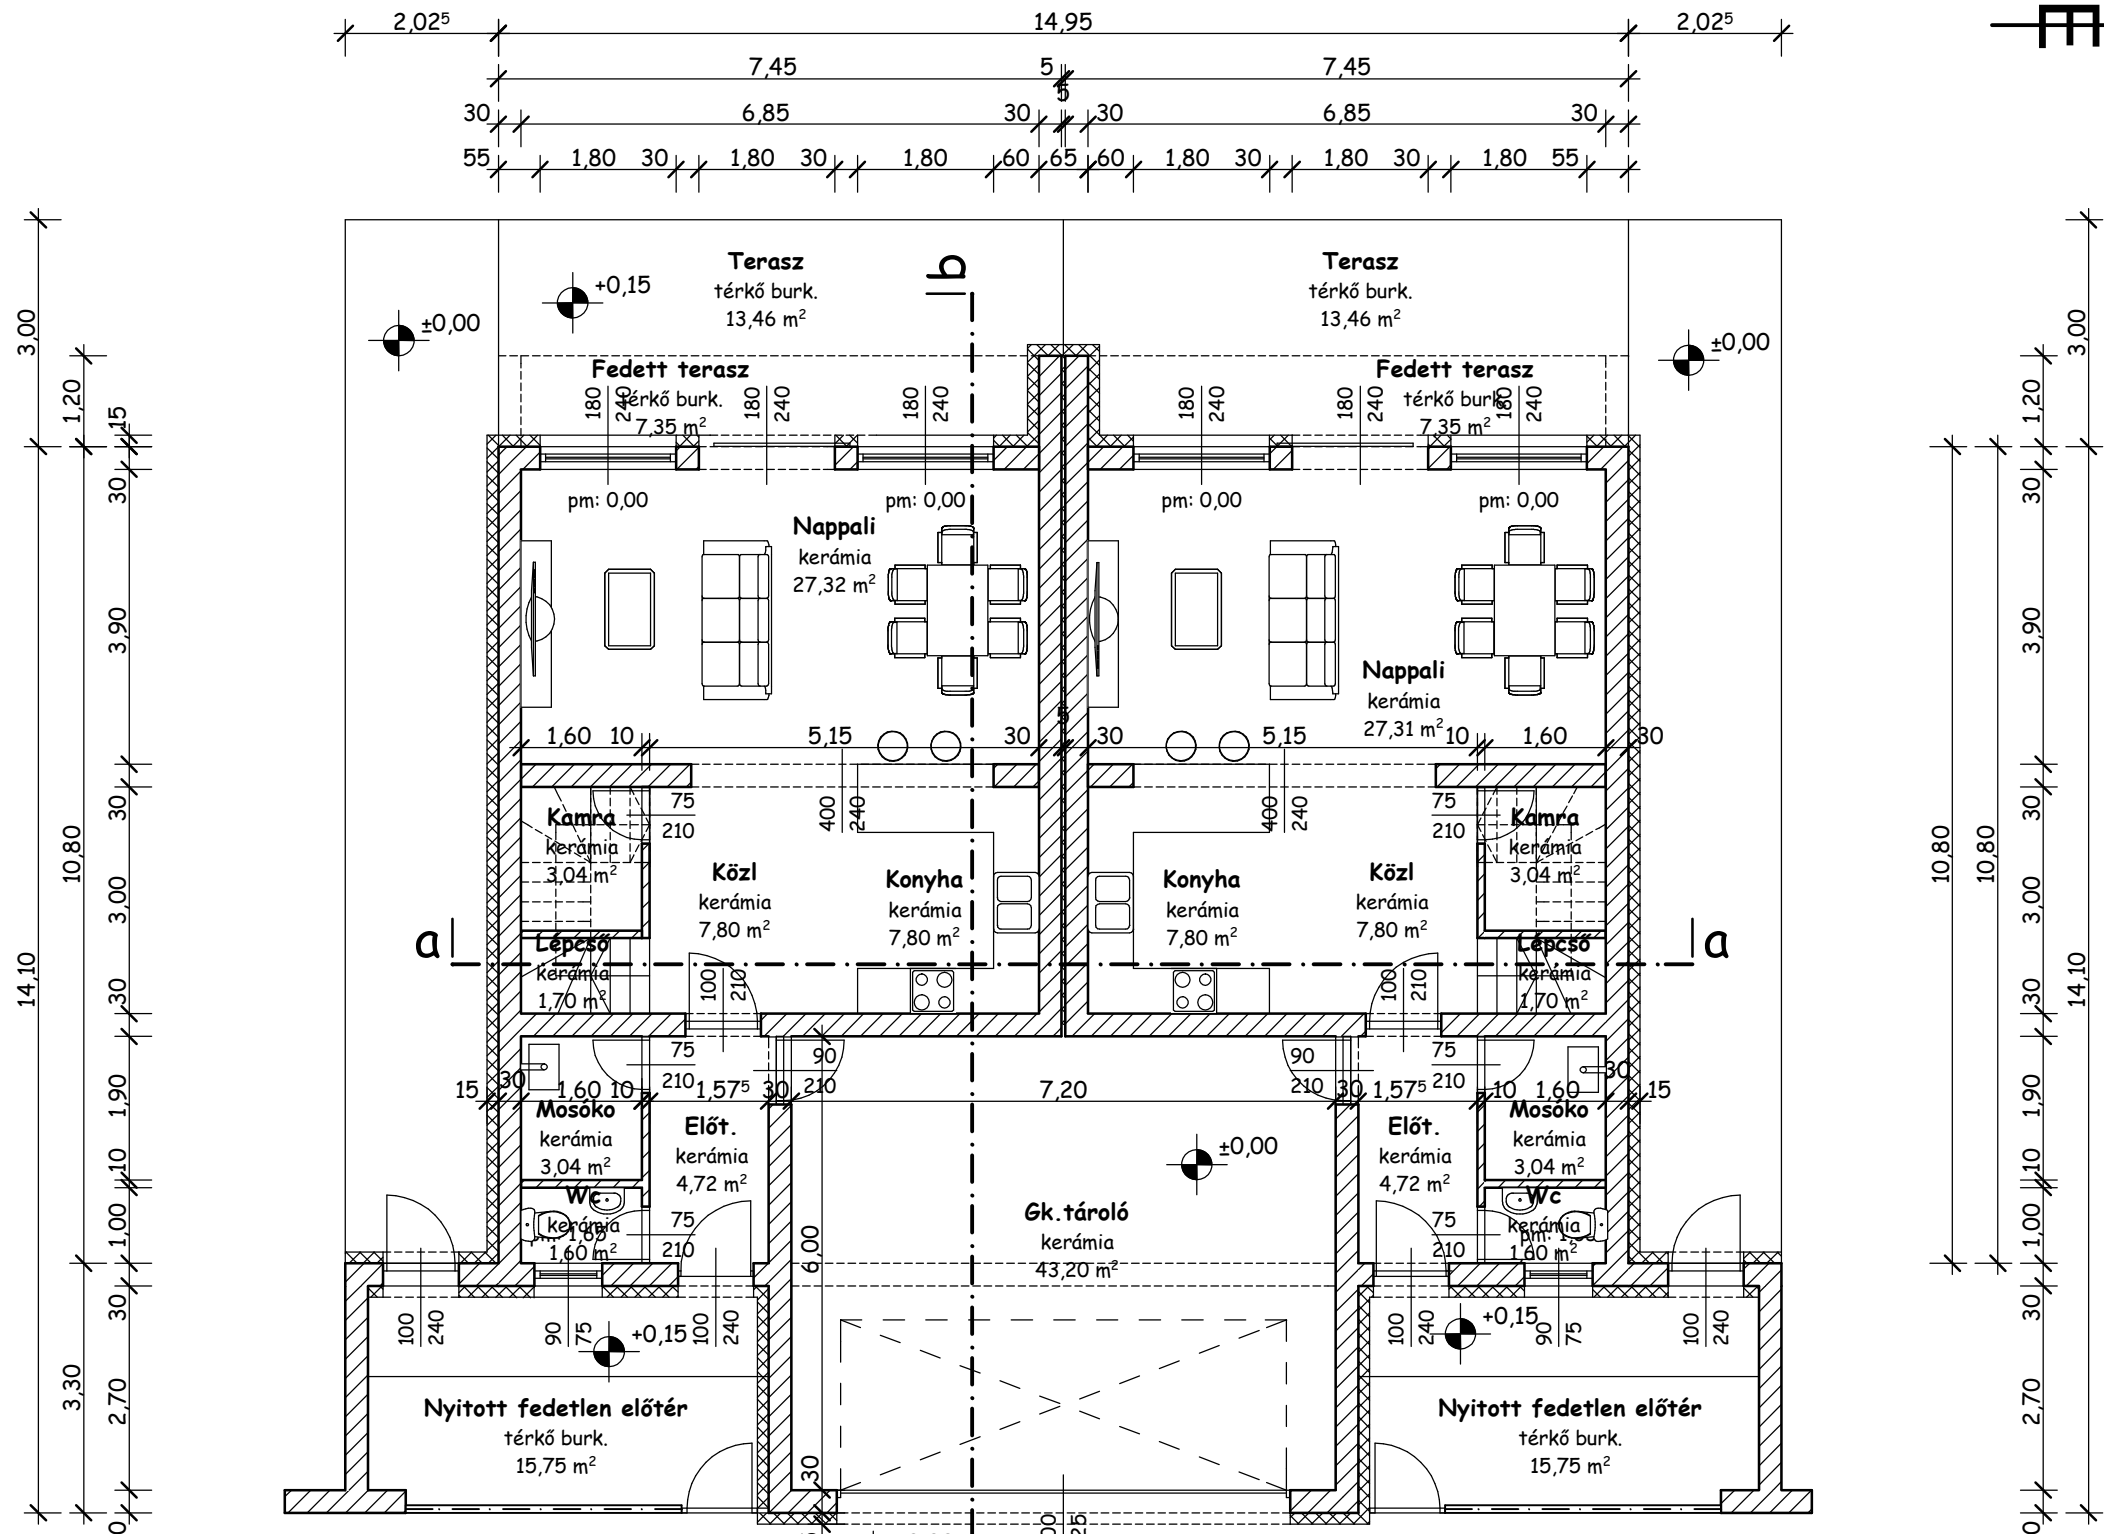

K-1	2 LAKÁSOS LAKÓÉPÜLET egyszerűsített kiviteli terve	
M=1:100	FÖLDSZINTI ALAPRAJZ	
Az építés helye:	4400 Nyíregyháza Kéz u. hrsz.:4531/1	
Építetők:	Hrobák László 4400 Nyíregyháza Kéz u. 60. TEN-INVEST KFT. 4651 Baktalórántháza Szőlőskert u. 2/A.	
Hadháziné Katona Judit E-15-0295	Hadháziné Katona Judit 4551 Nyíregyháza, Leveleki u. 17.	
2020 február hó	Ez a terv szerzői jogvédelem alatt áll!	