



KELETI HOMLOKZAT M=1:100

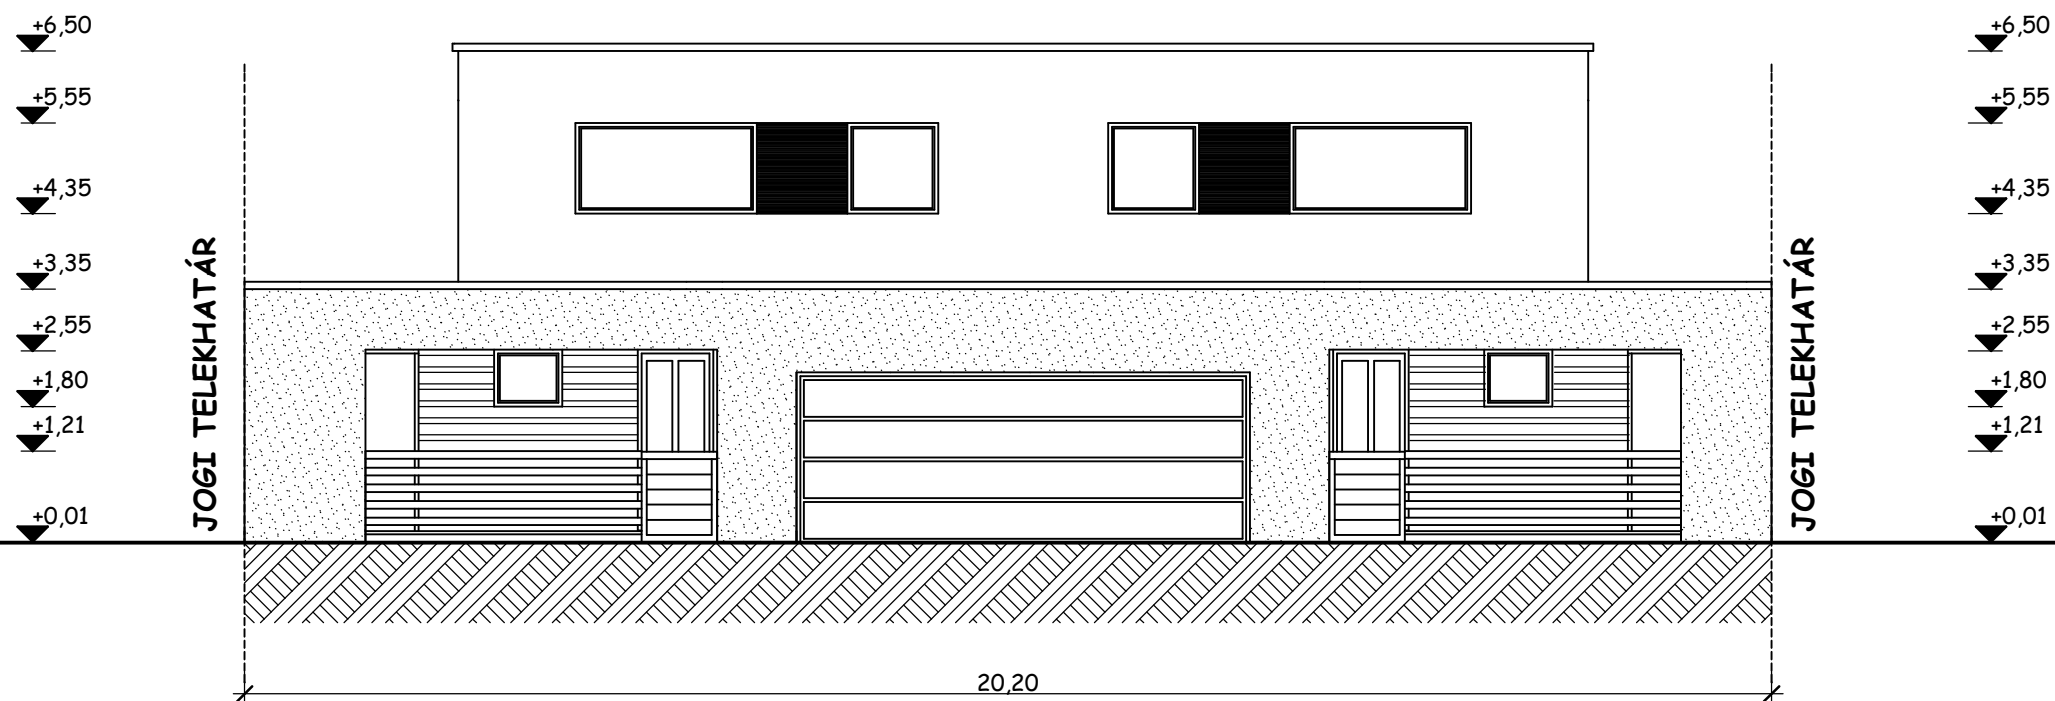

DÉLI HOMLOKZAT M=1:100

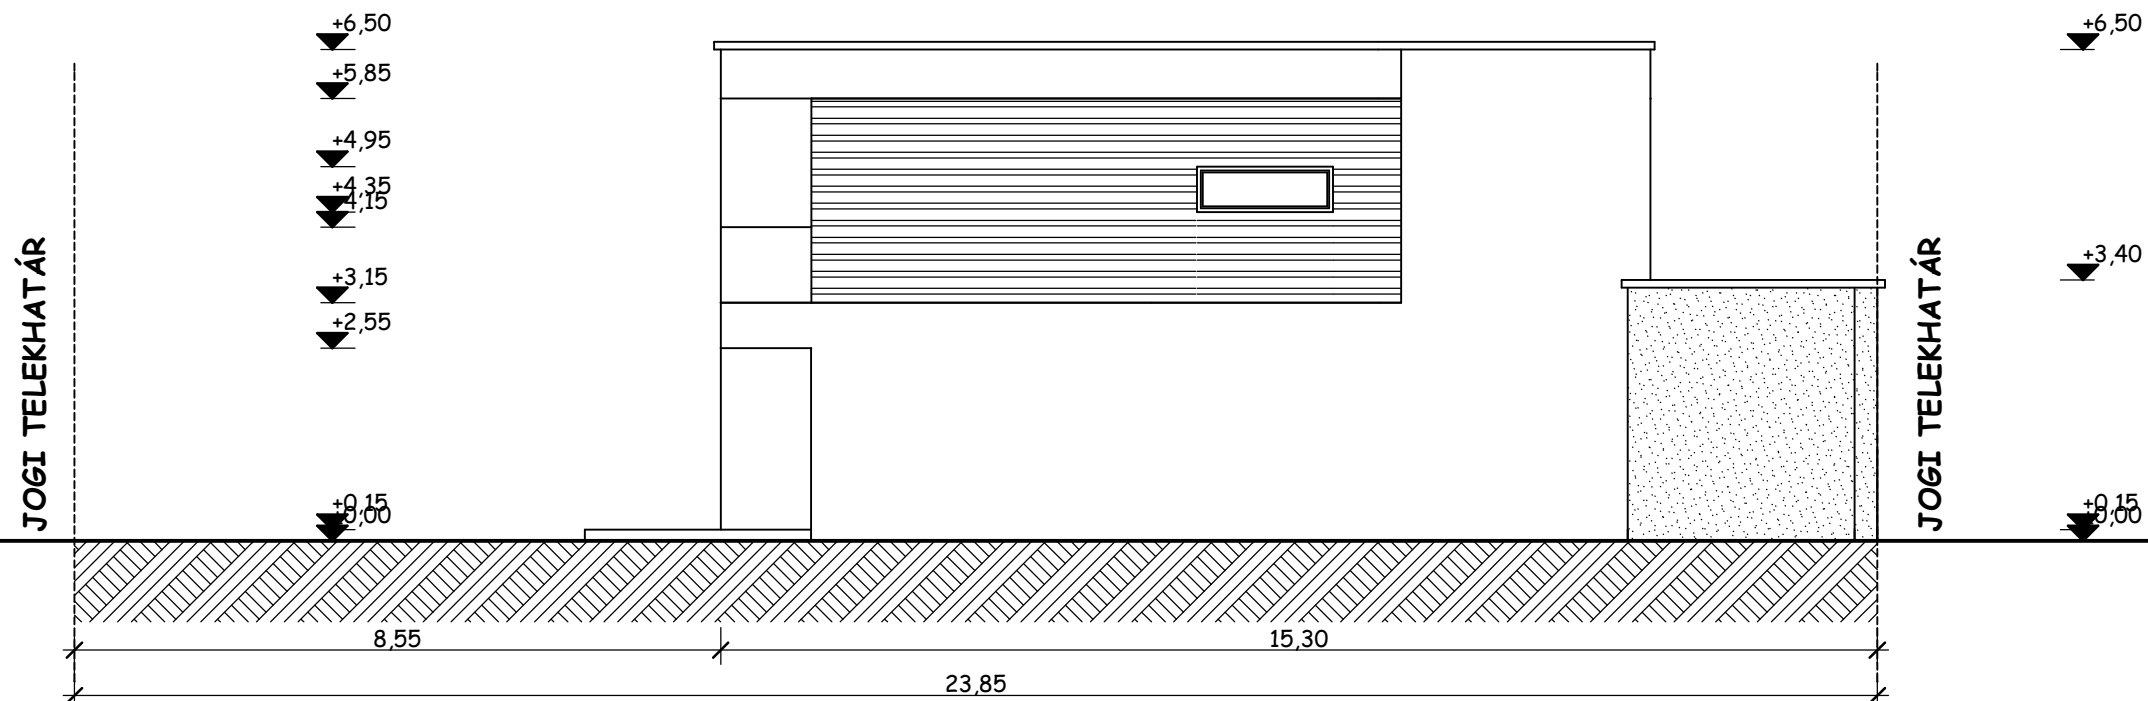

1. Homlokzatkakolat fehér színben Mapei Color Map S 0500-N
2. Homlokzatkakolat szürke színben Mapei Color Map S 4000 N
3. Kerámi burkolat bézs színben
4. Műanyag nyílászáró szerkezet antracit színben RAL 9004
5. Lindab csatorna antracit színben RAL 9004

K-4	2 LAKÁSOS LAKÓÉPÜLET egyszerűsített kiviteli terve	
M=1:100	HOMLOKZATOK 1.	
Az építés helye:	4400 Nyíregyháza Kéz u. hrsz.:4531/1	
Építetők:	Hrobák László 4400 Nyíregyháza Kéz u. 60. TEN-INVEST KFT. 4651 Baktalórántháza Szőlőskert u. 2/A.	
Hadháziné Katona Judit E-15-0295	Hadháziné Katona Judit 4551 Nyíregyháza, Leveleki u. 17.	
2020 február hó	Ez a terv szerzői jogvédelem alatt áll!	