



NYUGATI HOMLOKZAT M=1:100

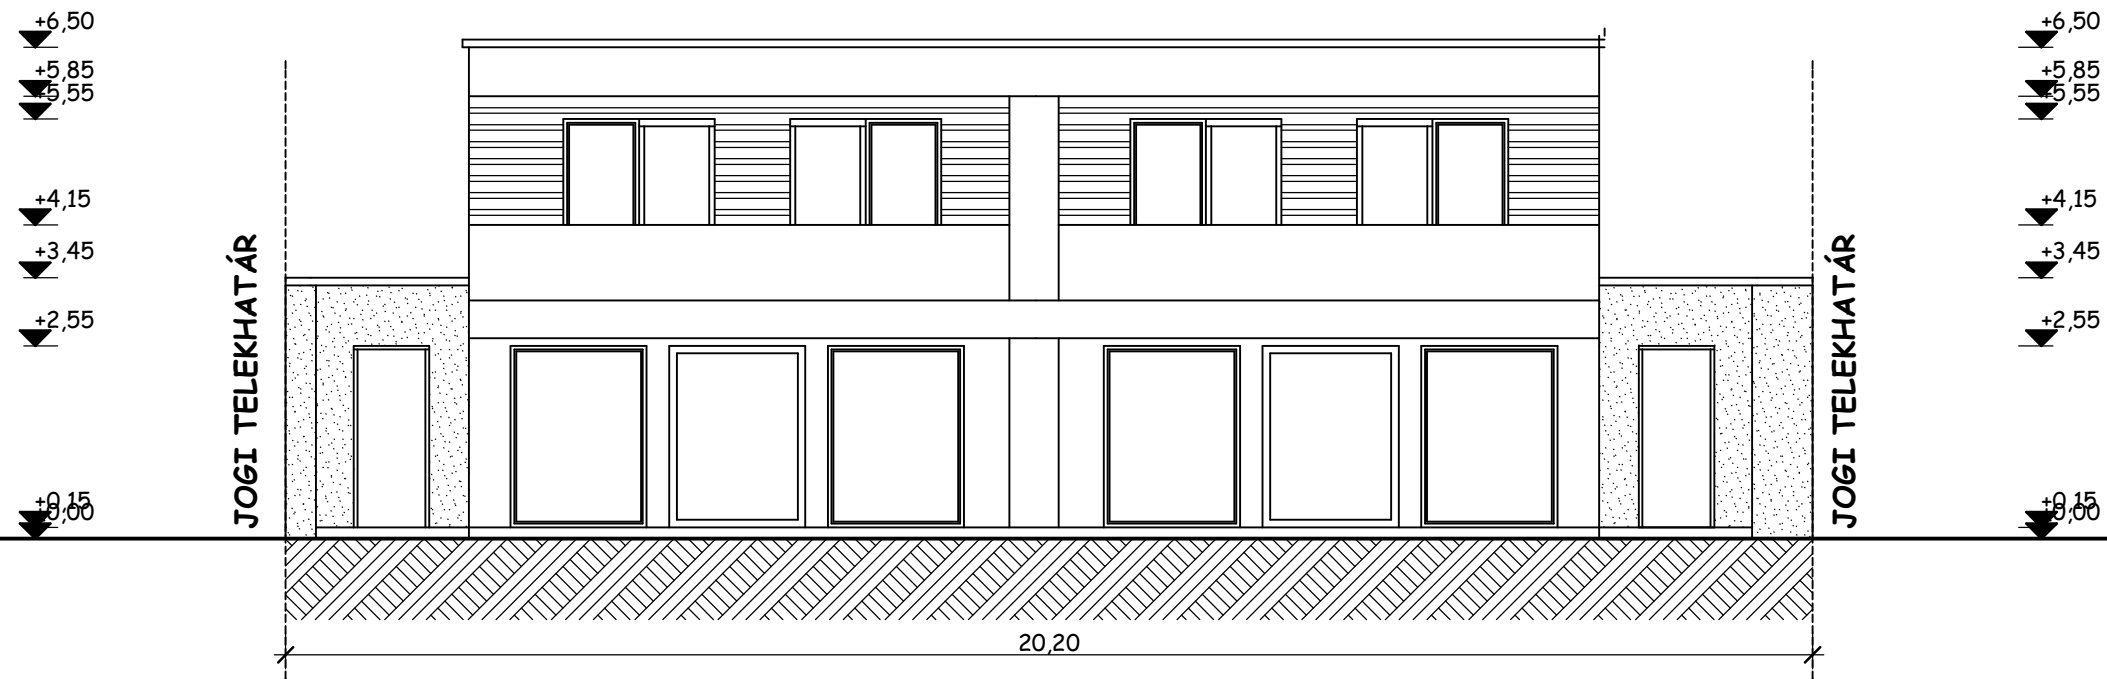

ÉSZAKI HOMLOKZAT M=1:100

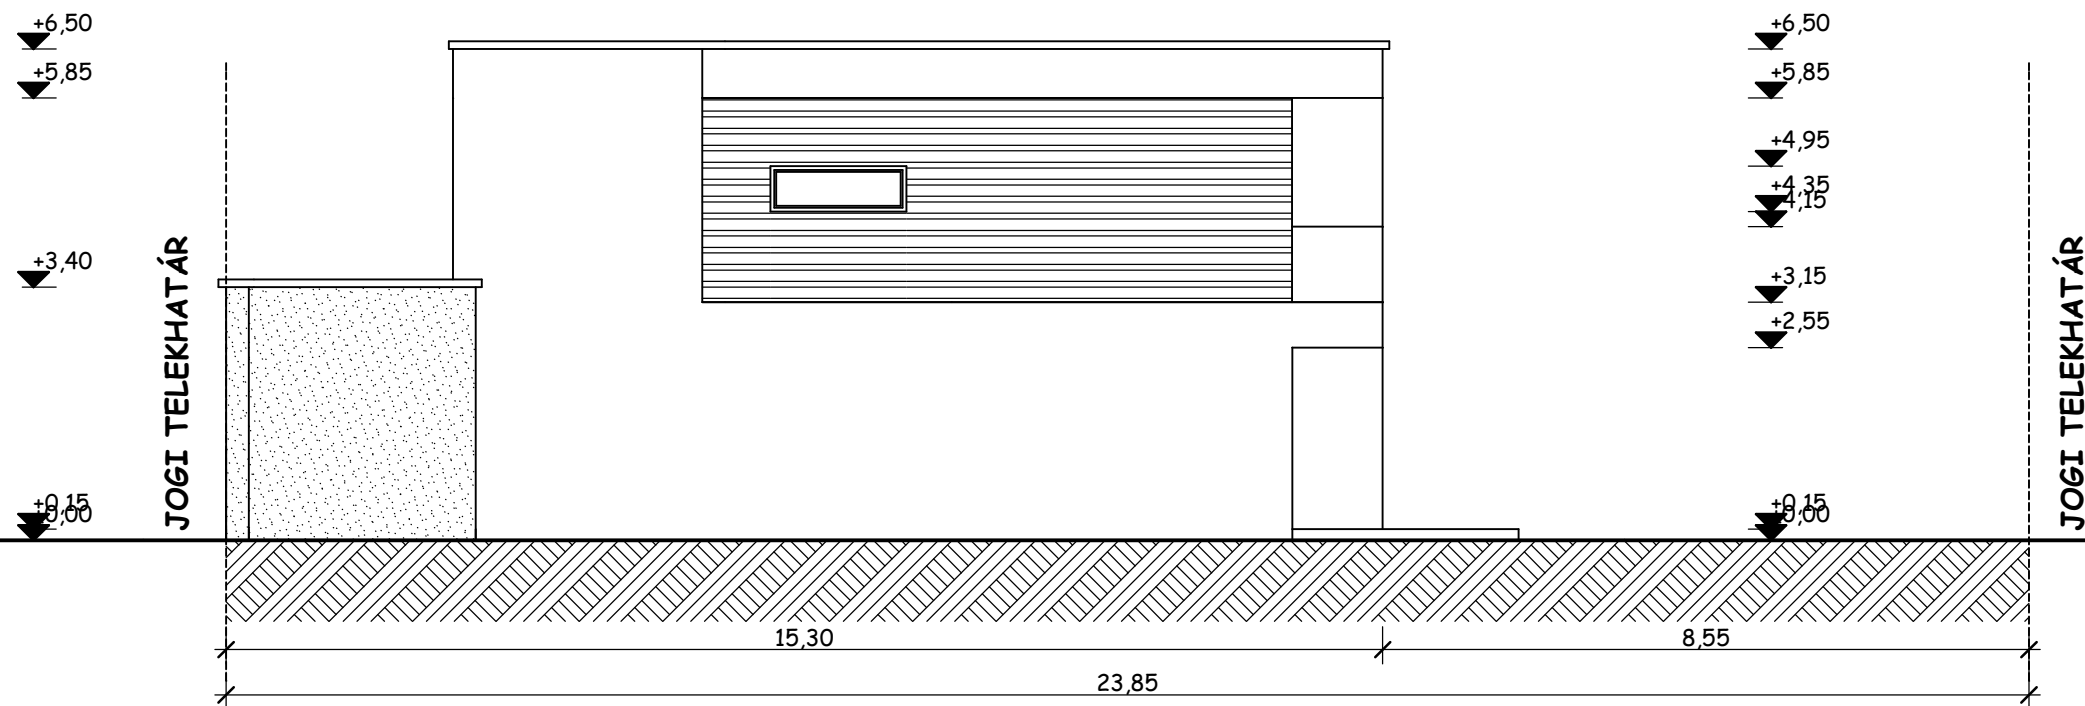

1. Homlokzatvakolat fehér színben Mapei Color Map S 0500-N
2. Homlokzatvaklat szürke színben Mapei Color Map S 4000 N
3. Kerámi burkolat bézs színben
4. Műanyag nyílászáró szerkezet antracit színben RAL 9004
5. Lindab csatorna antracit színben RAL 9004

K-5		2 LAKÁSOS LAKÓÉPÜLET egyszerűsített kiviteli terve	
M=1:100		HOMLOKZATOK 2.	
Az építés helye:		4400 Nyíregyháza Kéz u. hrsz.:4531/1	
Építtetők:		Hrobák László 4400 Nyíregyháza Kéz u. 60. TEN-INVEST KFT. 4651 Baktalórántháza Szőlőskert u. 2/A.	
Hadháziné Katona Judit E-15-0295		Hadháziné Katona Judit 4551 Nyíregyháza, Leveleki u 17.	
2020 február hó		Ez a terv szerzői jogvédelem alatt áll!	