


FÖLDSZINTI ALAPRAJZ

M=1:100

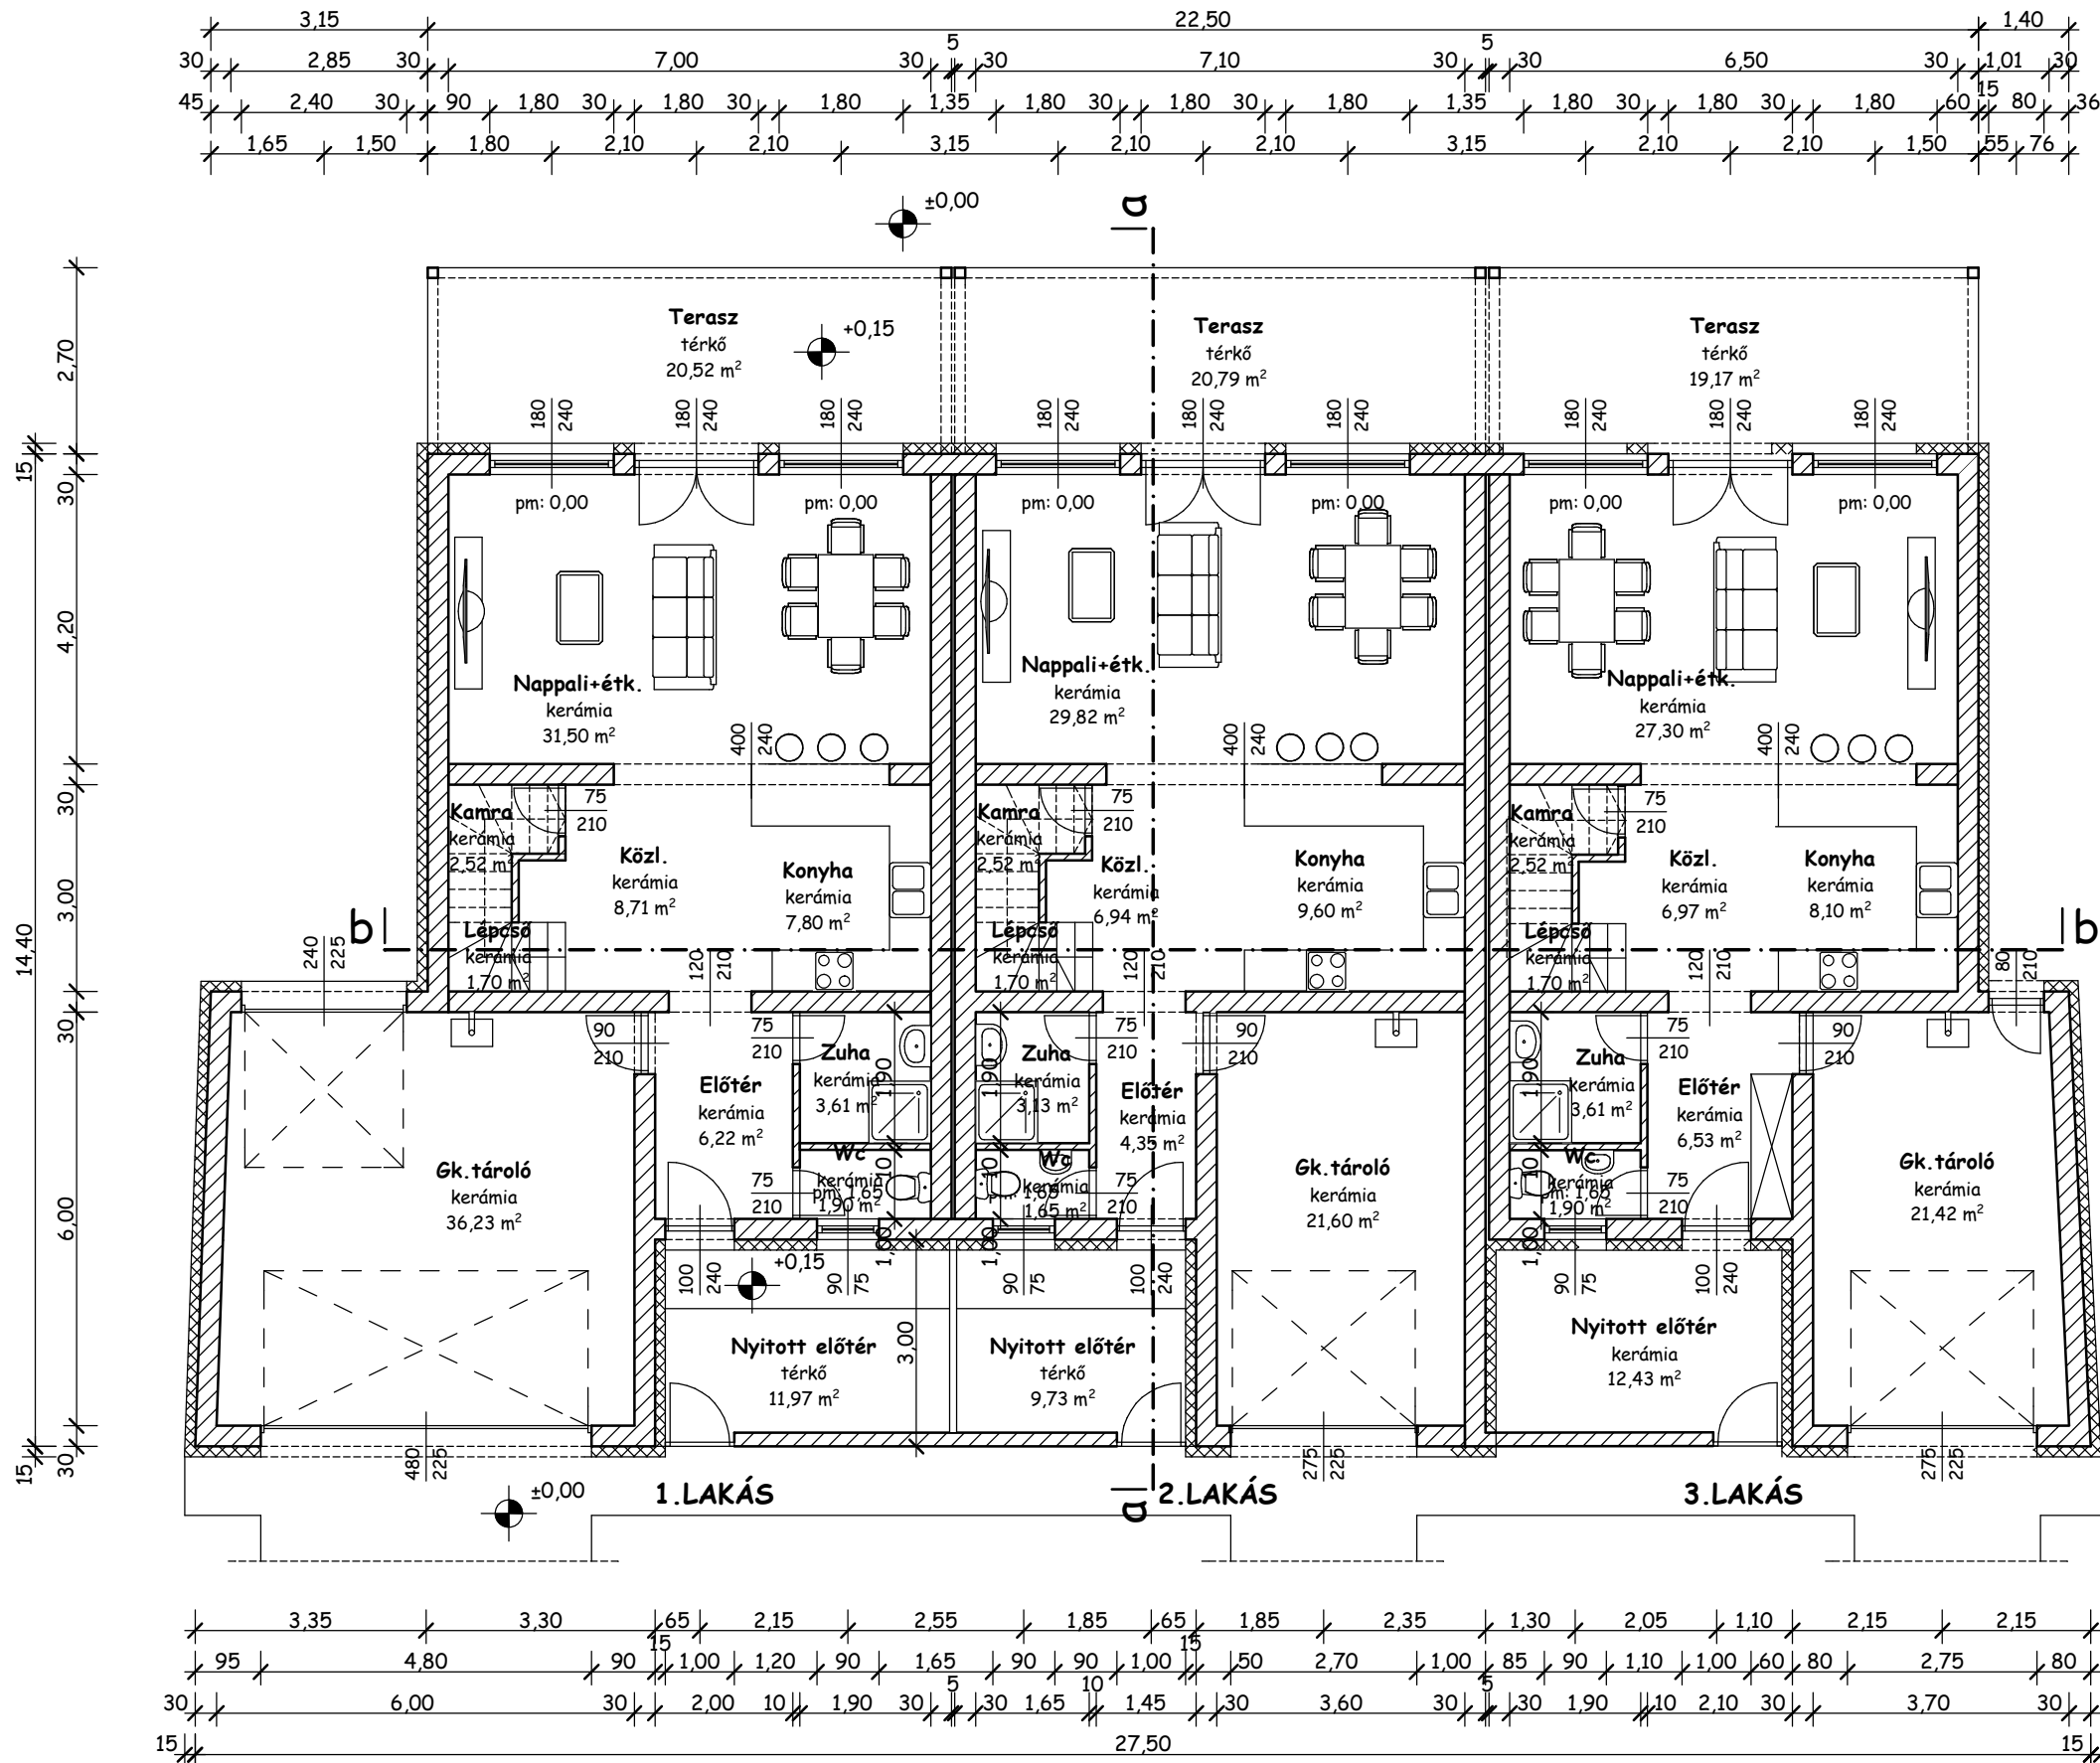

K-1		3 LAKÁSOS LAKÓÉPÜLET	
M=1:100		egyszerűsített kiviteli terve	
FÖLDSZINTI ALAPRAJZ			
Az építés helye:		4400 Nyíregyháza Csillag u. hrsz.:4792	
Építetők:		TEN-INVEST KFT. 4400 Nyíregyháza kéz u. 43.	
Hadháziné Katona Judit E-15-0295		Hadháziné Katona Judit 4551 Nyíregyháza, Leveleki u 17.	
2021 július hó		Ez a terv szerzői jogvédelem alatt áll!	