



NYUGATI HOMLOKZAT M=1:100

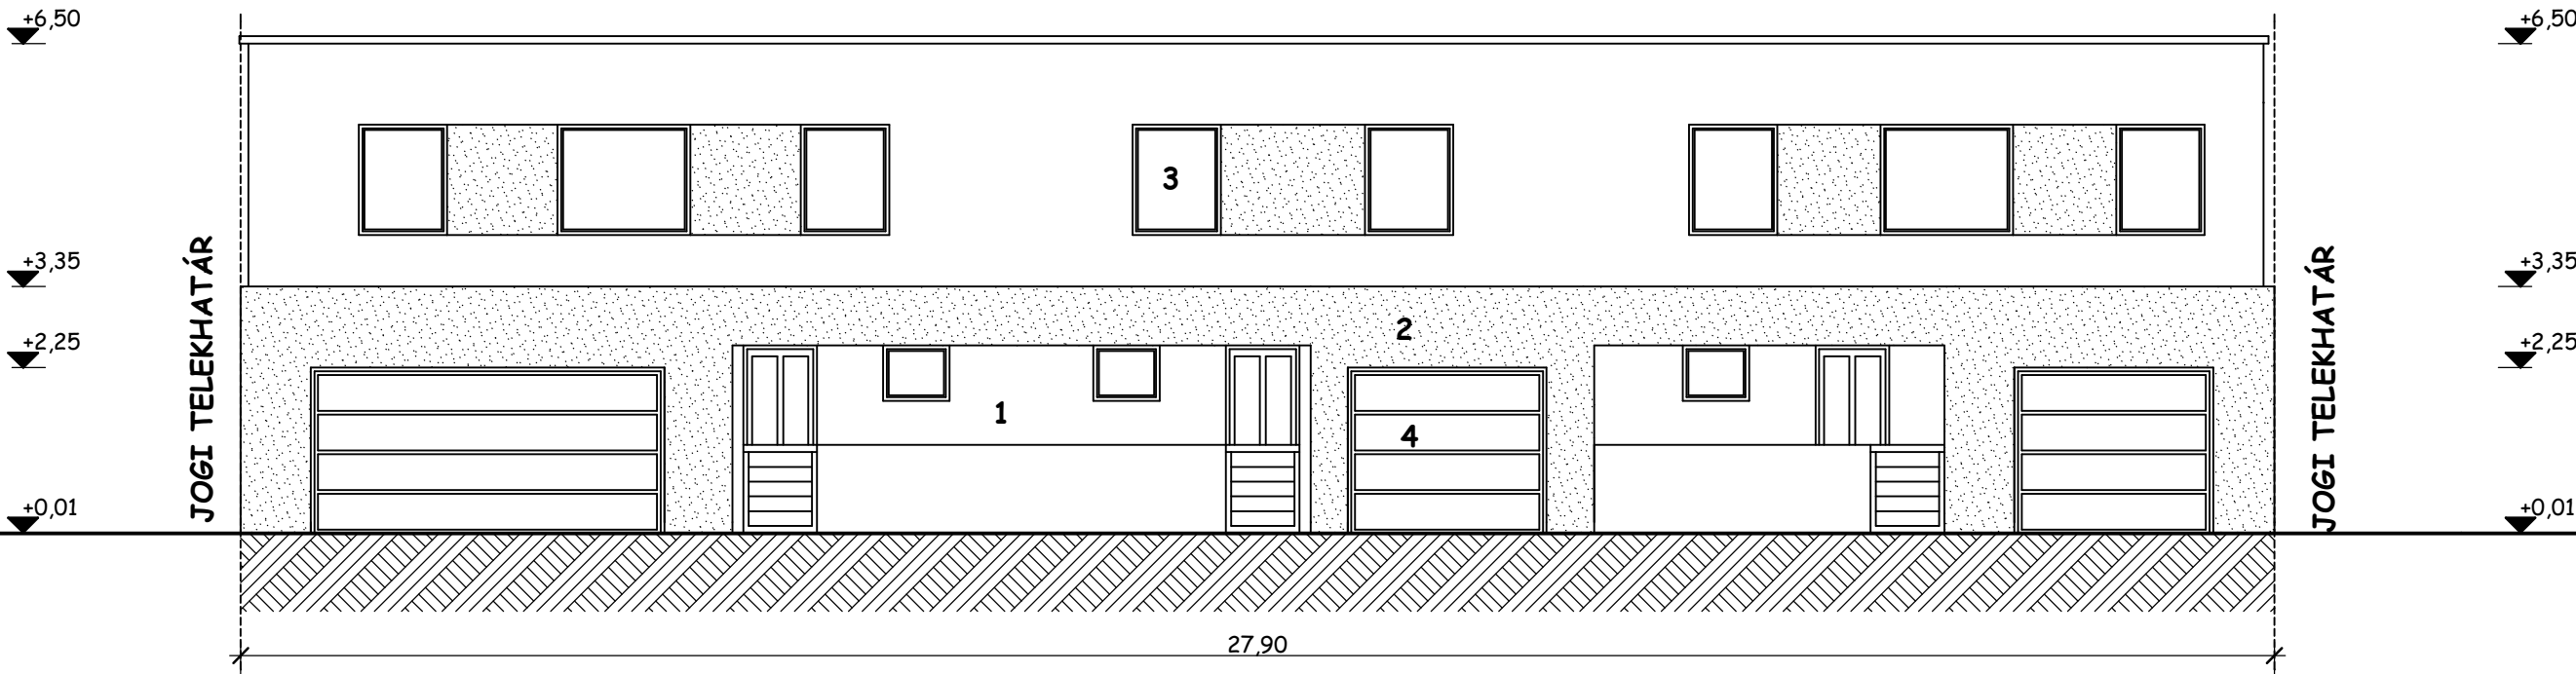

KELETI HOMLOKZAT M=1:100

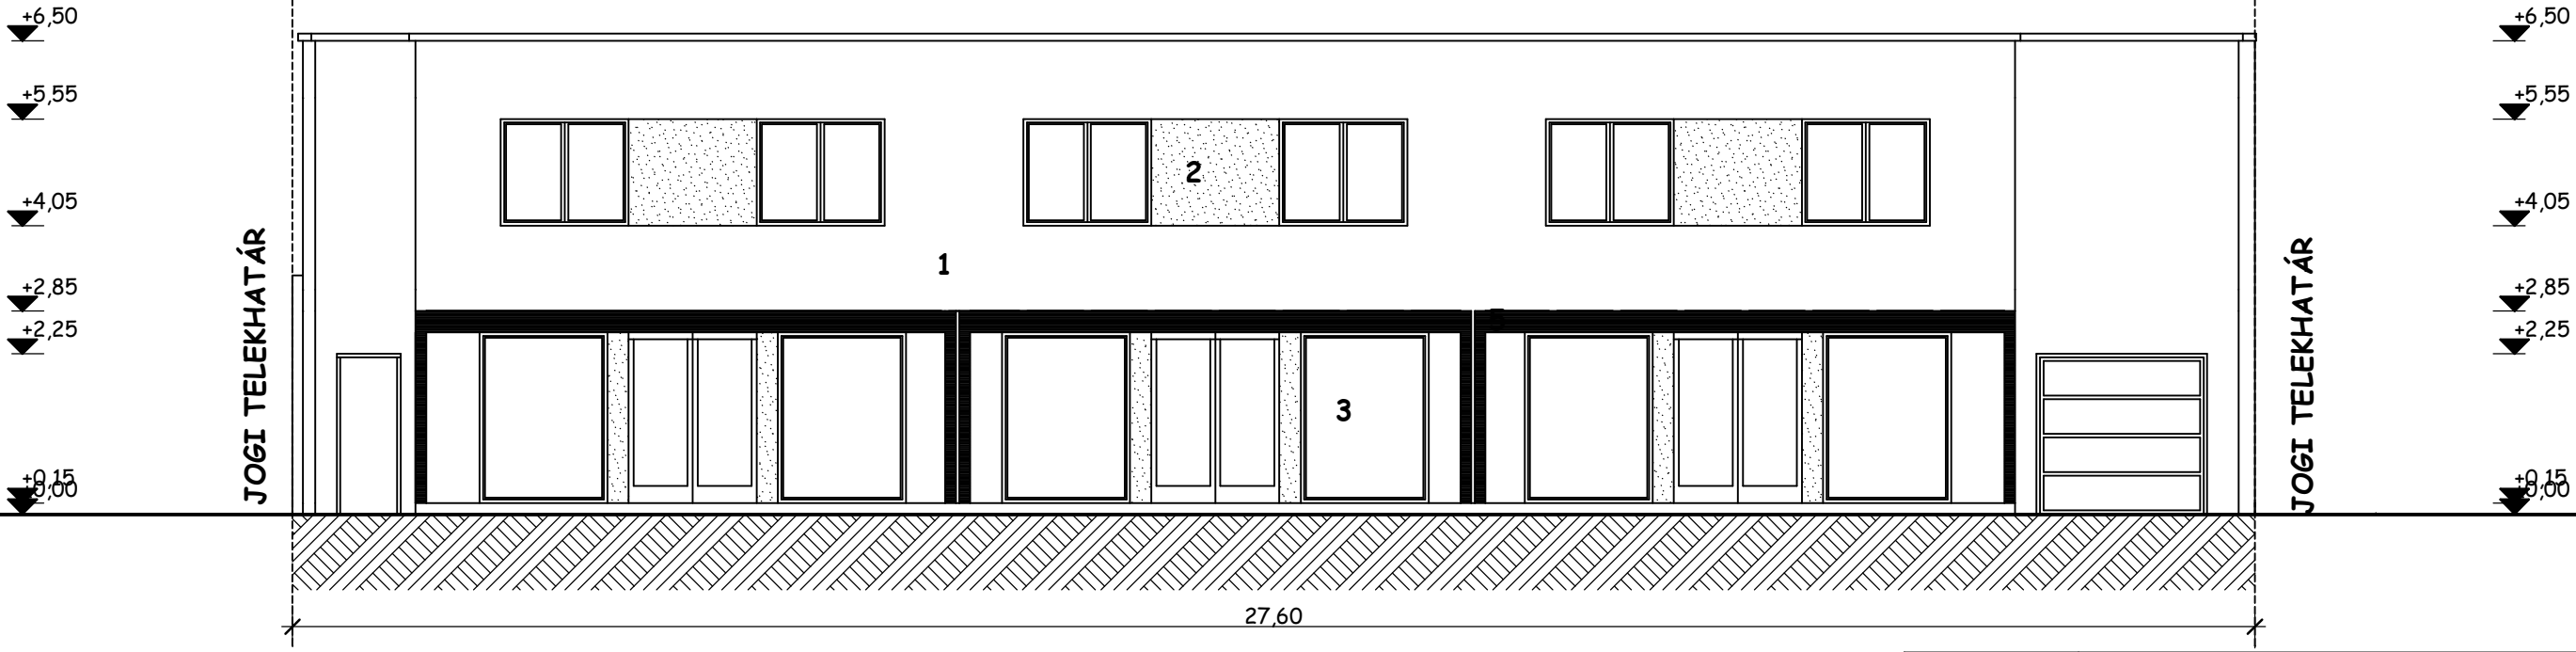

- 1. Homlokzatvakolat fehér színben Mapei Color Map S 0500-N
- 2. Homlokzatvaklat szürke színben Mapei Color Map S 4000 N
- 3. Műanyag nyílászáró szerkezet antracit színben RAL 9004
- 4. Garázskapu antracit színben RAL 9004
- 5. Antracit színű festés

K-4		3 LAKÁSOS LAKÓÉPÜLET	
M=1:100		egyszerűsített kiviteli terve	
Az építés helye:		4400 Nyíregyháza Csillag u. hrsz.:4792	
Építtetők:		TEN-INVEST KFT.	
		4400 Nyíregyháza kéz u. 43.	
Hadháziné Katona Judit		Hadháziné Katona Judit	
E-15-0295		4551 Nyíregyháza, Leveleki u 17.	
2021 július hó		Ez a terv szerzői jogvédelem alatt áll!	