



DÉLI HOMLOKZAT M=1:100

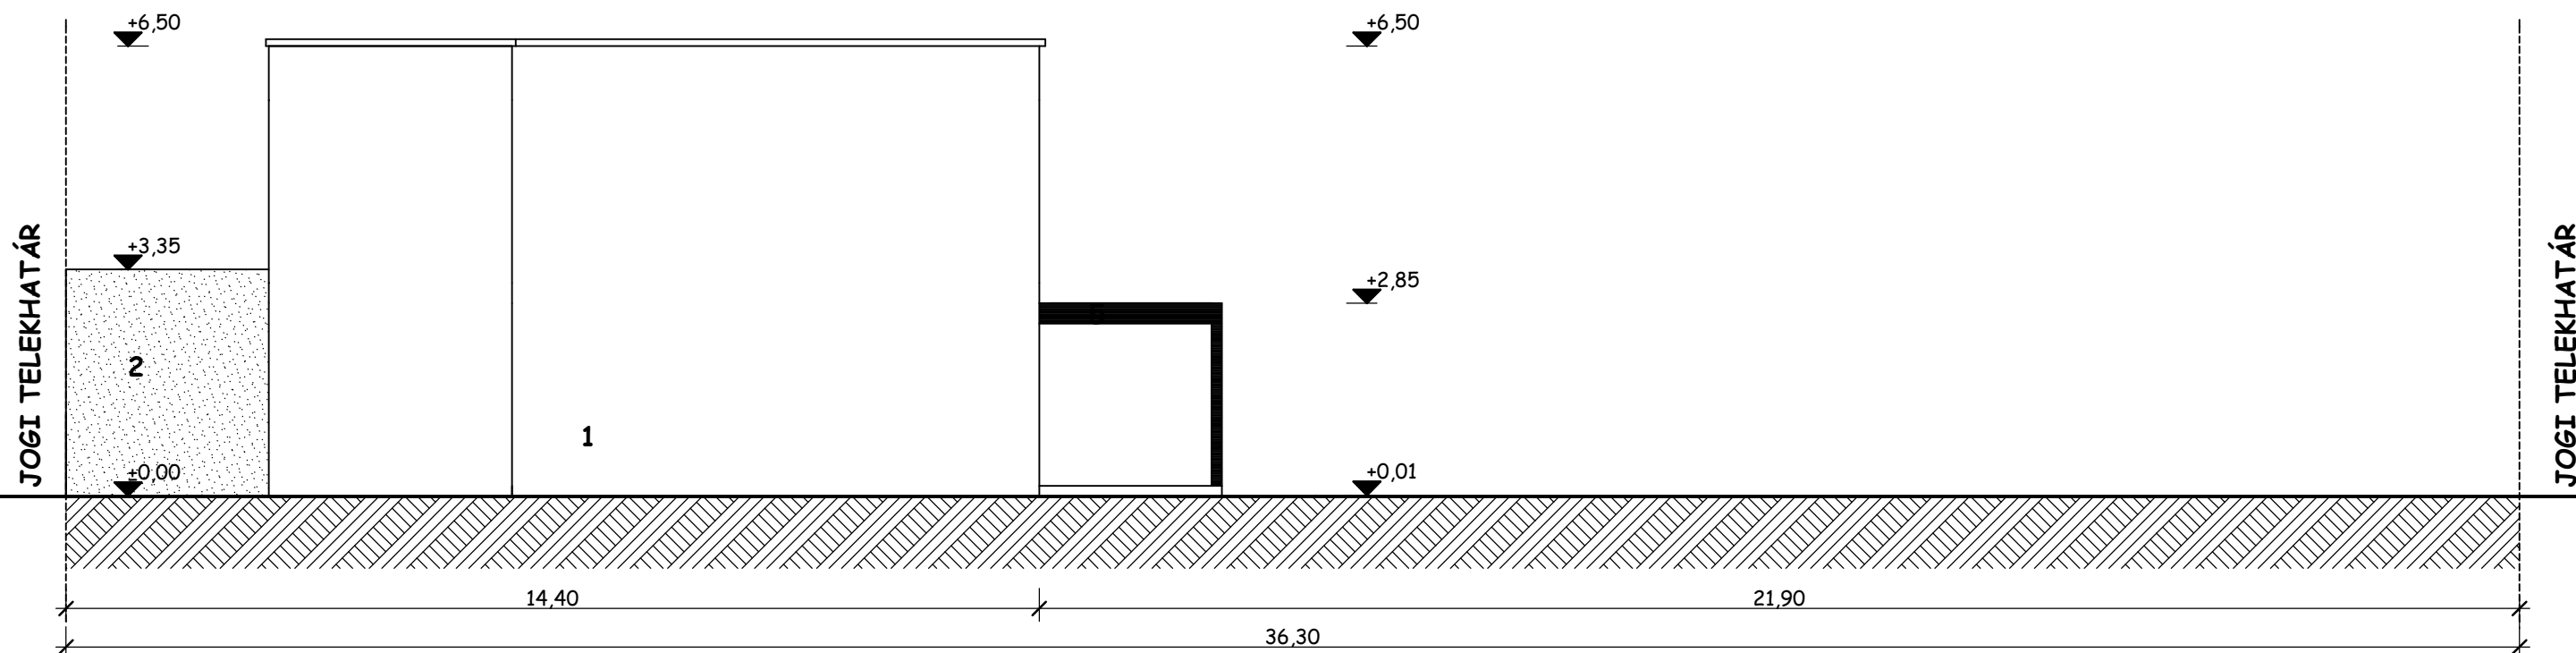

ÉSZAKI HOMLOKZAT M=1:100

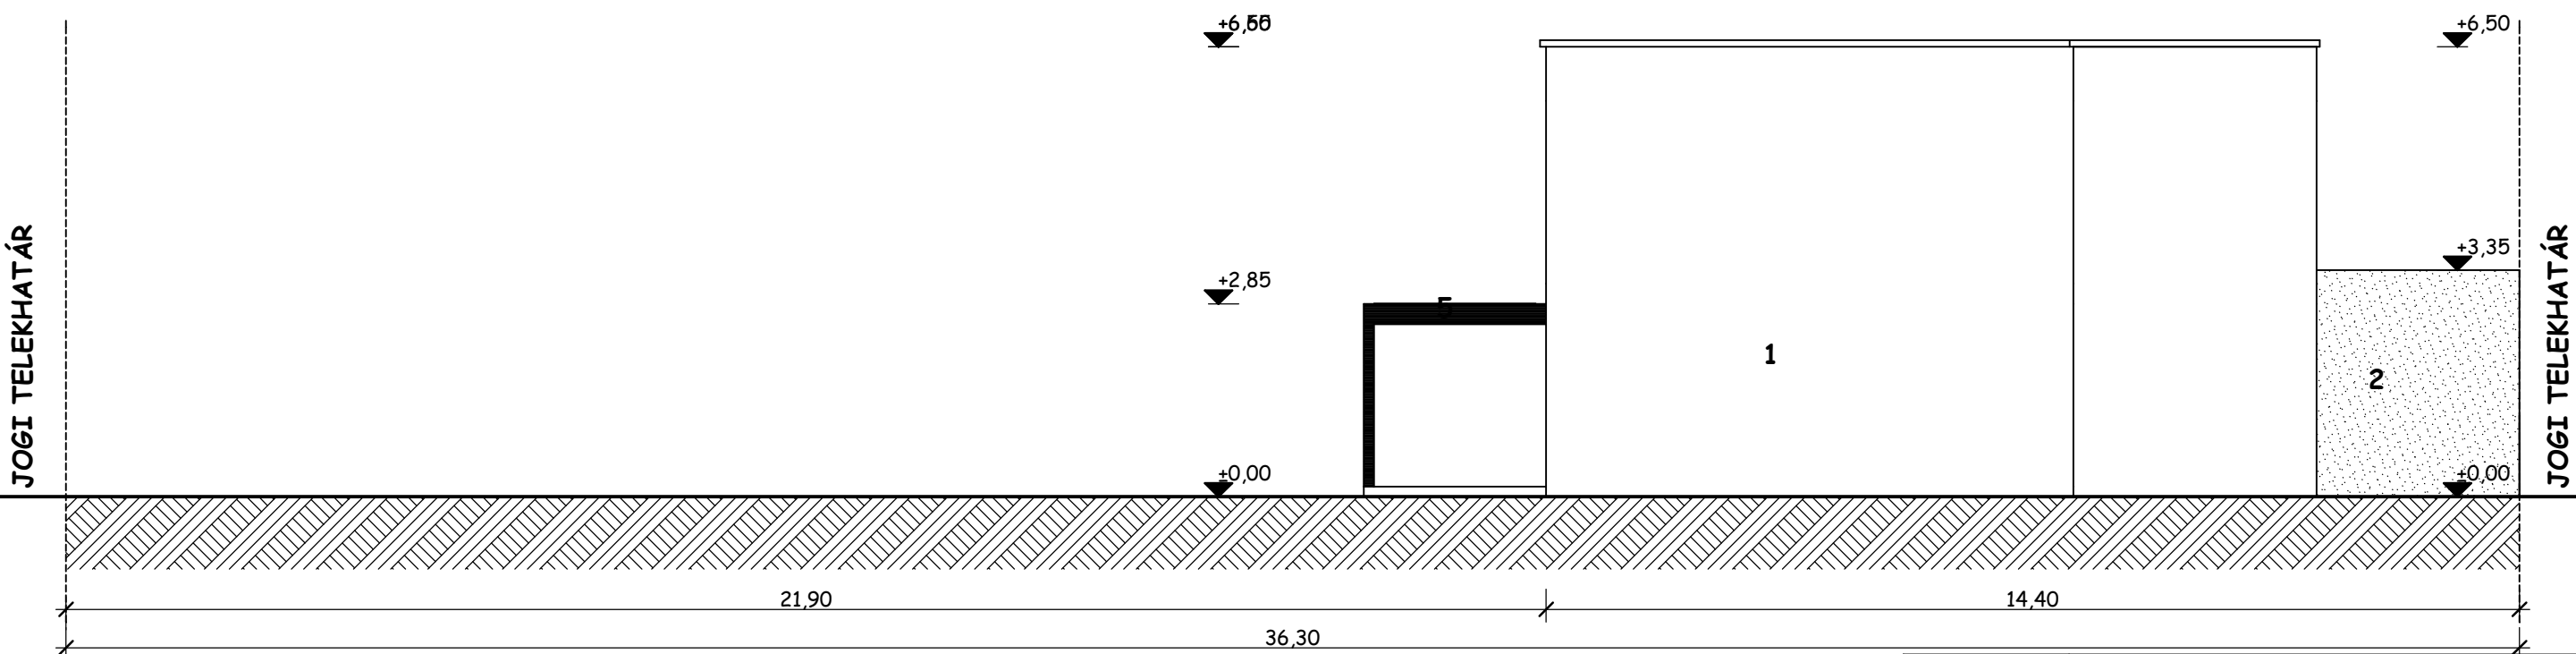

1. Homlokzatsvakolat fehér színben Mapei Color Map S 0500-N
2. Homlokzatsvaklat szürke színben Mapei Color Map S 4000 N
3. Műanyag nyílászáró szerkezet antracit színben RAL 9004
4. Garázska pu antracit színben RAL 9004
5. Antracit színű festés

K-5	3 LAKÁSOS LAKÓÉPÜLET egyszerűsített kiviteli terve	
M=1:100	HOMLOKZATOK 2.	
Az építés helye:	4400 Nyíregyháza Csillag u. hrsz.:4792	
Építetők:	TEN-INVEST KFT. 4400 Nyíregyháza kéz u. 43.	
Hadháziné Katona Judit E-15-0295	Hadháziné Katona Judit 4551 Nyíregyháza, Leveleki u 17.	
2021 július hó	Ez a terv szerzői jogvédelem alatt áll!	