


FÖLDSZINTI ALAPRAJZ

M=1:100

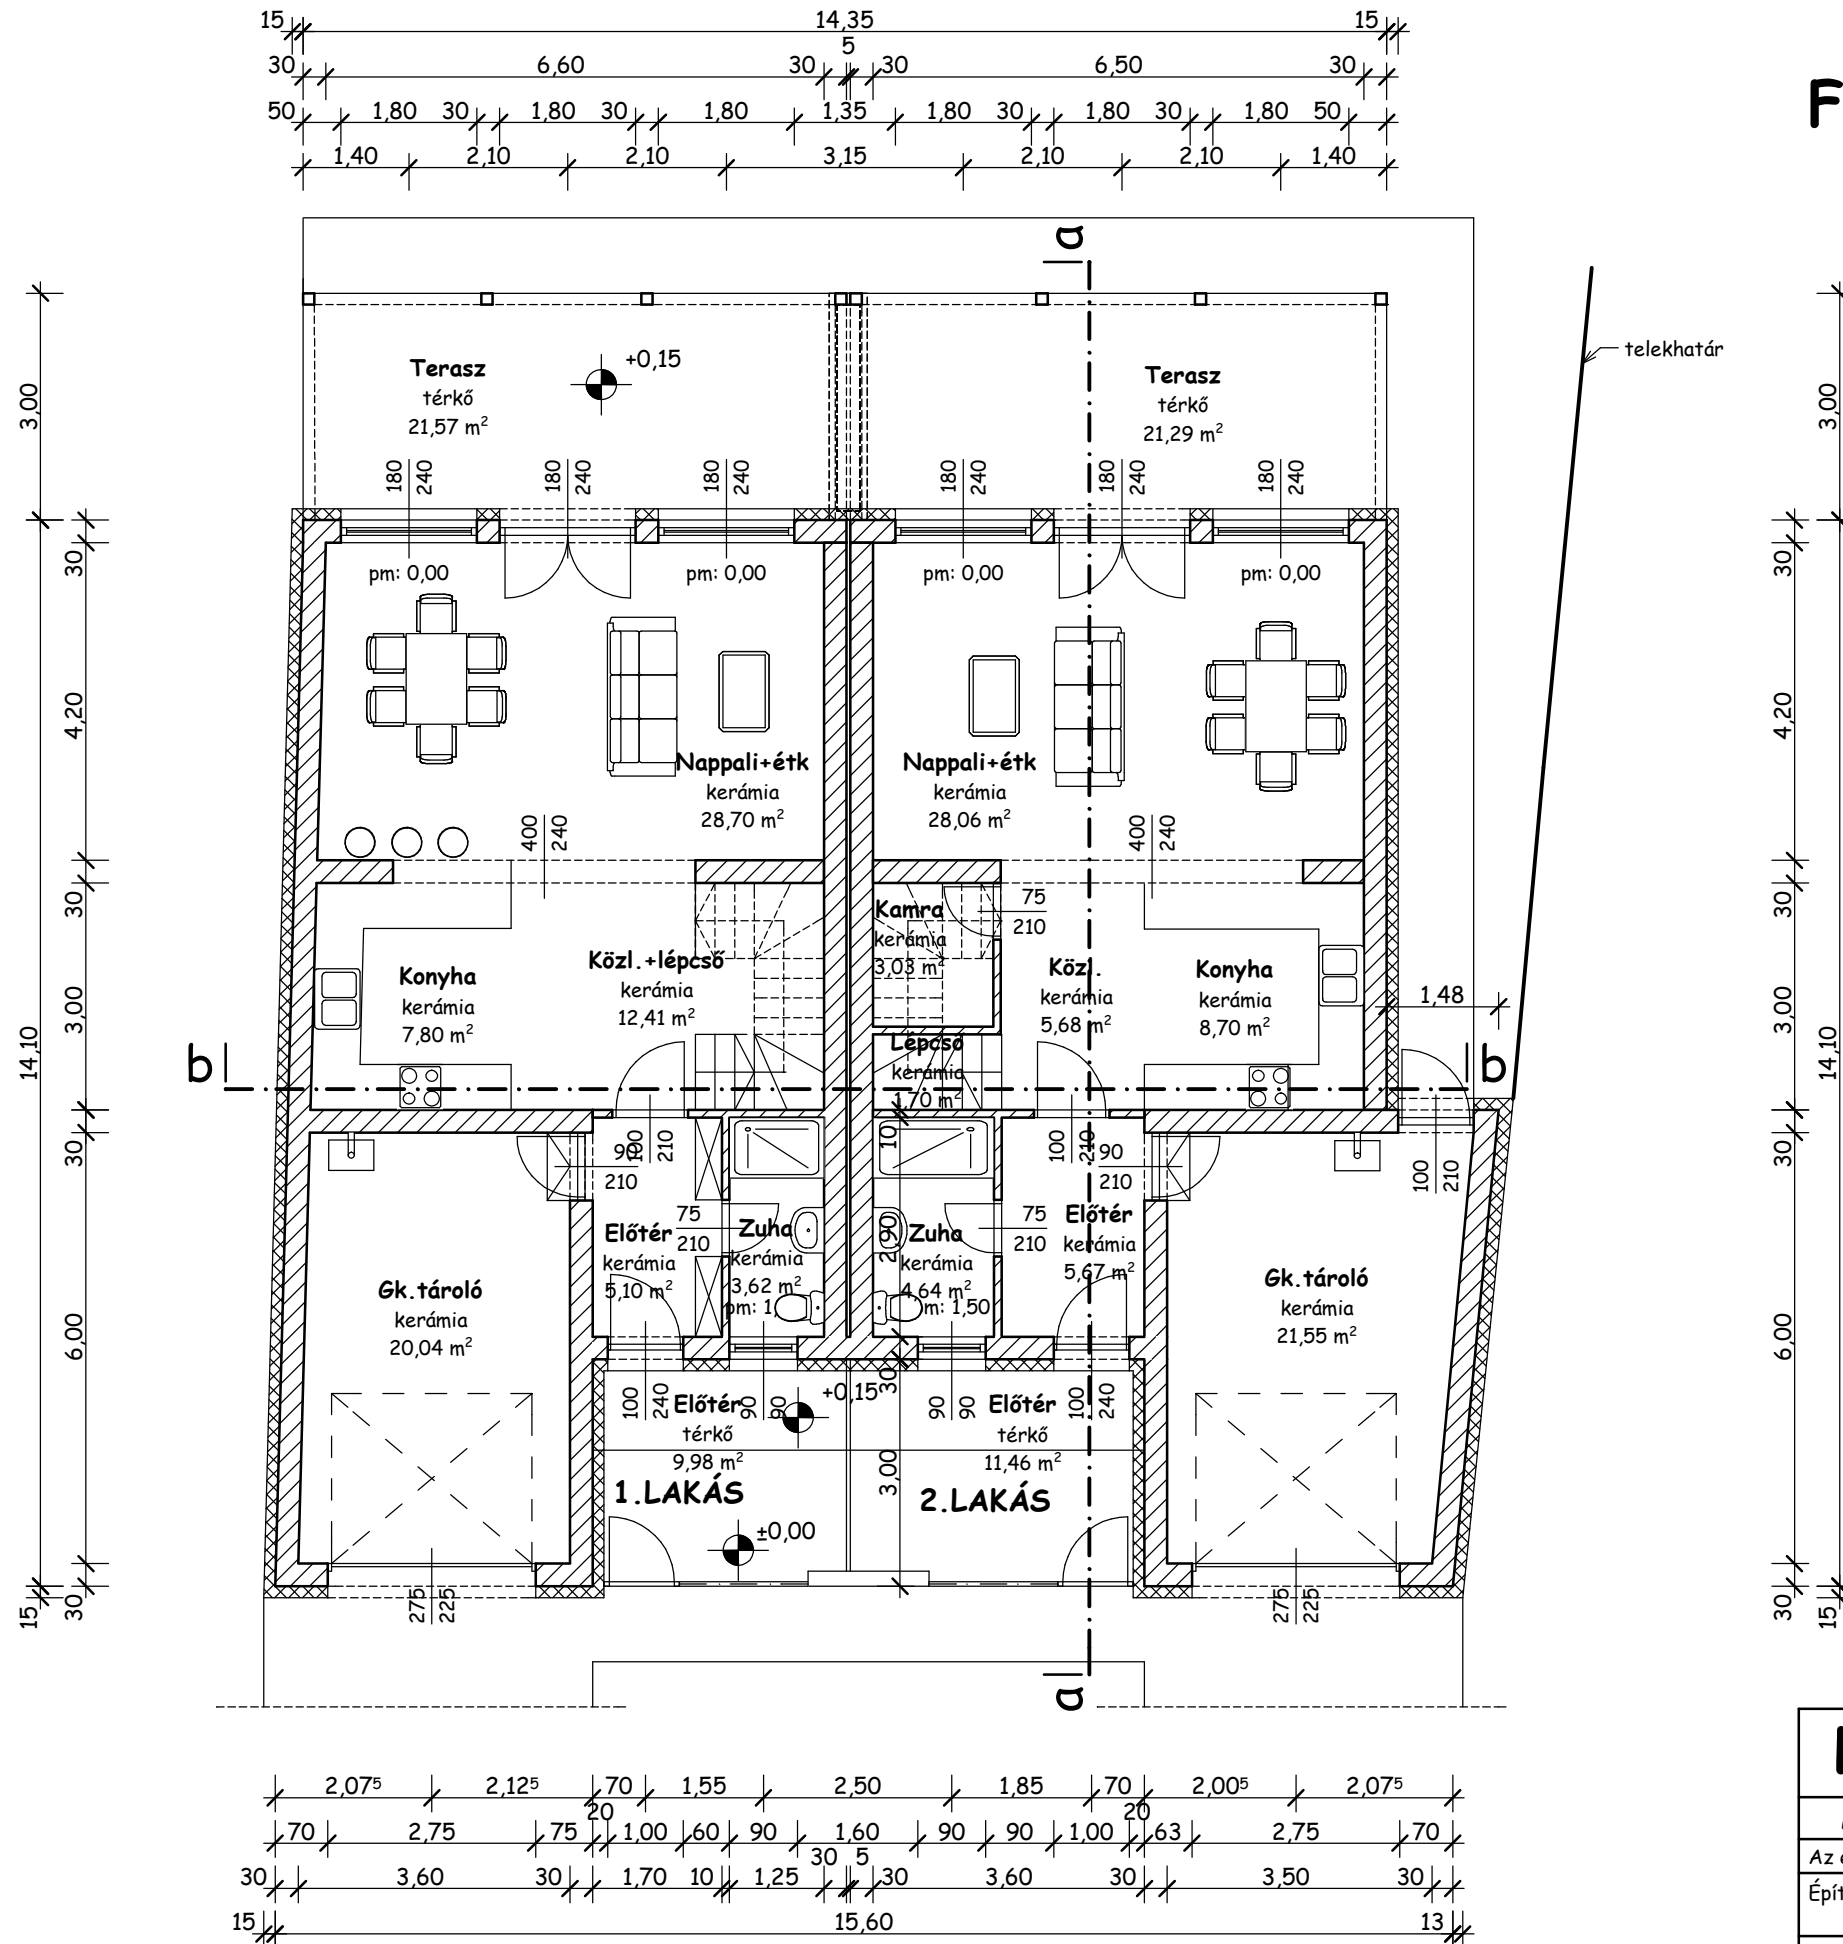

K-1	2 LAKÁSOS LAKÓÉPÜLET egyszerűsített kiviteli terve	
M=1:100	FÖLDSZINTI ALAPRAJZ	
Az építés helye:	4400 Nyíregyháza Nádor u. hrsz.:4406	
Építtetők:	TEN-INVEST KFT. 4400 Nyíregyháza Kéz u. 43.	
Hadháziné Katona Judit E-15-0295	Hadháziné Katona Judit 4551 Nyíregyháza, Leveleki u. 17.	
2023. február hó	Ez a terv szerzői jogvédelem alatt áll!	