


# HELYSZÍNRAJZ

M = 1:200

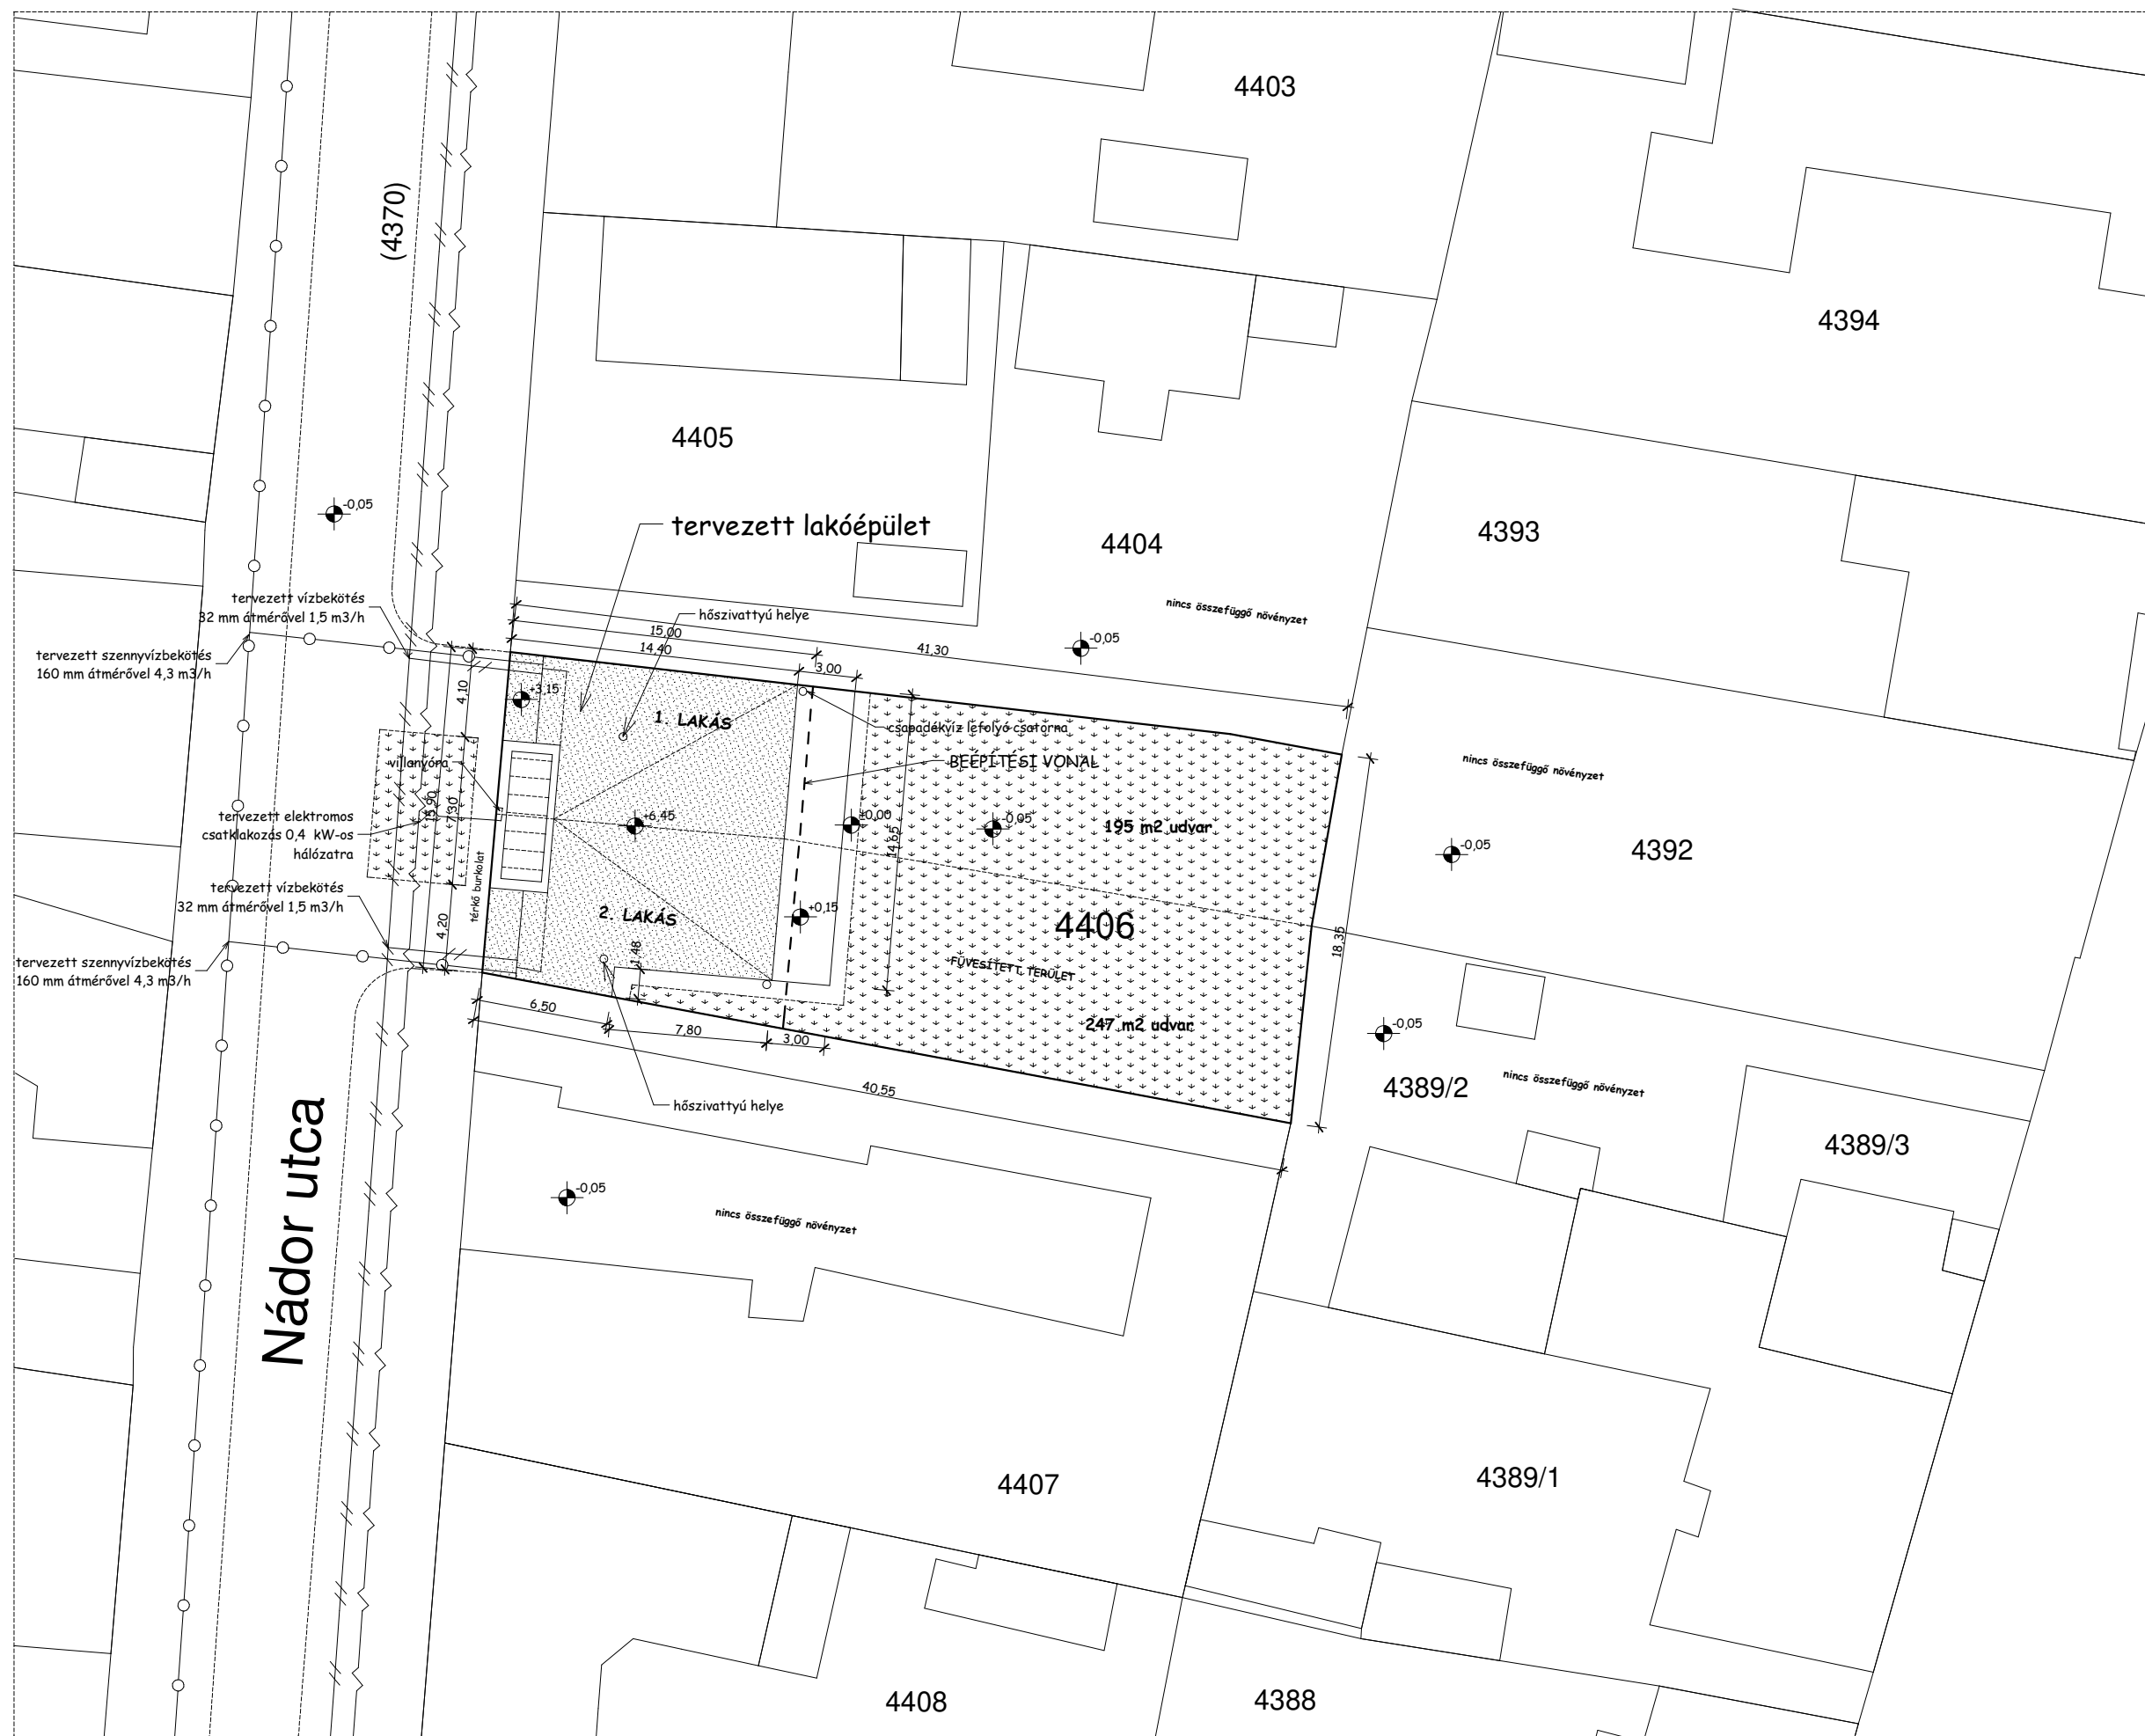

### MEGJEGYZÉS:

Terepszint: -0,05 m  
Járdaszint: +0,00 m

Ereszmagasság: +3,15 m, +6,45 m  
Padlószint: +0,15 m, +3,15 m  
Építménymagasság: 5,70 m

Járda szint a meglévő útkorona szintje: +0,00 m

Telek területe: 703,00 m<sup>2</sup>  
Beépített alapterület: 200,21 m<sup>2</sup>  
Beépítési százalék: 28,48 %  
Zöldfelület: 414,46 m<sup>2</sup>  
Zöldfelületi mutató: 58,96 %

Rendezési terv előírása: Lk 215XXZ  
"Lk" Kisvárosias lakóövezet  
"2" polgárdvárosi  
"I" nem kialakult  
"B" zártosú beépítés  
"Y" Min teleknagyság: adottságtól függő  
"X" Max. beépítés: adottságtól függő  
"Z" Építménymagasság adottságtól függő

### Jelmagyarázat

- villany vezeték
- víz vezeték
- szennyvíz vezeték

<b>K-0</b>	<b>2 LAKÁSOS LAKÓÉPÜLET</b> egyszerűsített kiviteli terve
M=1:200	HELYSZÍNRAJZ
Az építés helye:	4400 Nyíregyháza Nádor u. hrsz.:4406
Építtek:	TEN-INVEST KFT. 4400 Nyíregyháza Kéz u. 43.
Hadháziné Katona Judit E-15-0295	Hadháziné Katona Judit 4551 Nyíregyháza, Leveleki u 17.
2023. február hó	Ez a terv szerzői jogvédelem alatt áll!