



## DÉLI HOMLOKZAT M=1:100

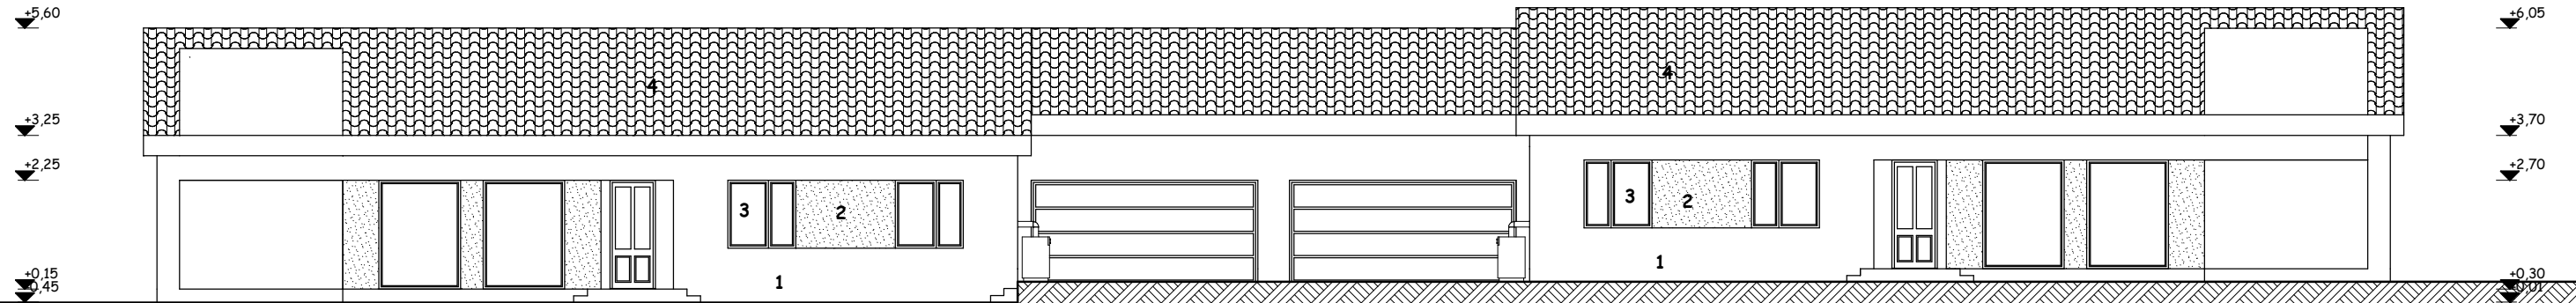

## ÉSZAKI HOMLOKZAT M=1:100

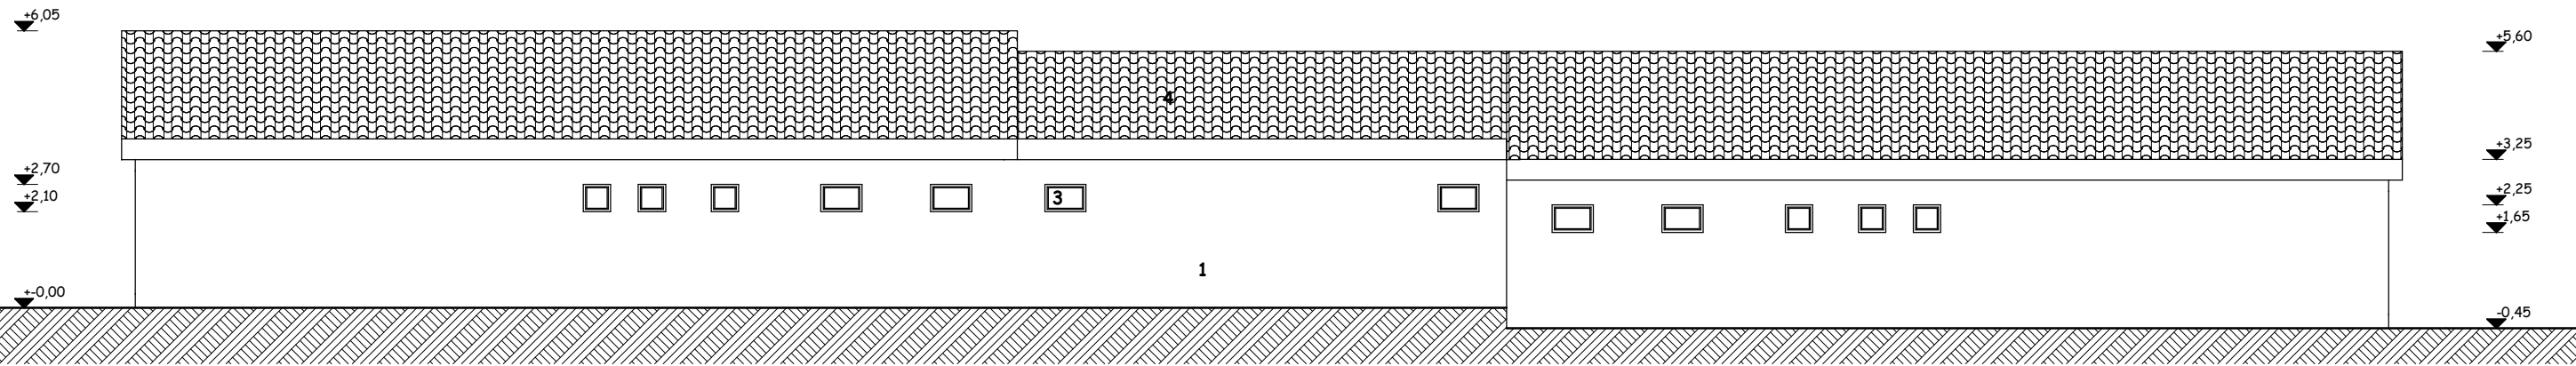

1. Homlokzatközelítés bézs színben MAPEI 85351 színben
2. Homlokzatközelítés barna színben MAPEI 85353 színben
3. Műanyag nyílászáró szerkezet Sal091 woodc oak színben
4. Bramac tetőcserep sötét barna színben

<b>K-4</b>	2 lakásos lakóépület építési engedélyezési terve	
M=1:100	HOMLOKZATOK 2.	
Az építés helye:	4400 Nyíregyháza Korányi F. u. hrsz: 30337/1	
Építtető:	TEN-INVEST KFT. 4400 Nyíregyháza Kéz u.	
K.J. Terv Kft. 4551 Nyíregyháza Leveleki u. 17.	Hadháziné Katona Judit É-15-0295	
2025. október hó	Ez a terv szerzői jogvédelem alatt áll!	