



### A-A METSZET M=1:100

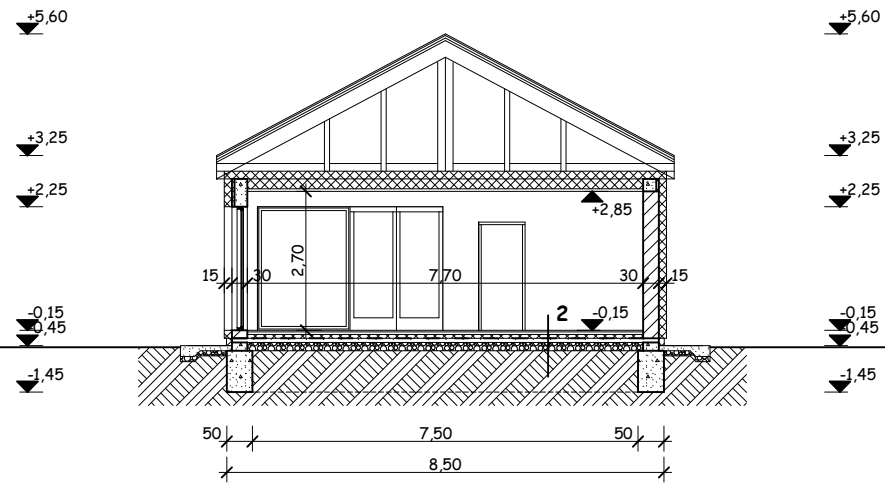

### B-B METSZET M=1:100

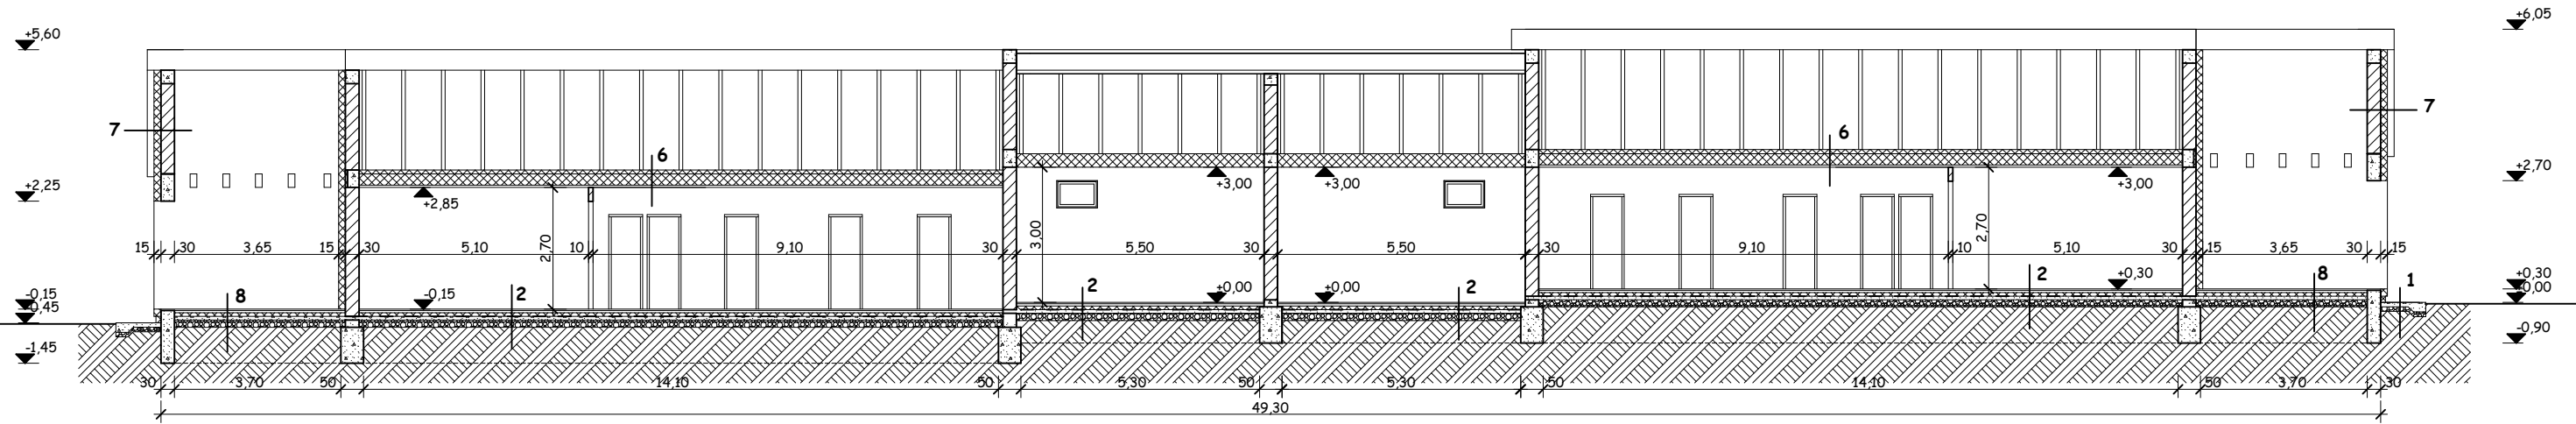

RÉTEGZÖDÉSEKET LÁSD A MŰSZAKI LEÍRÁSBAN!

<b>K-3</b>	2 lakásos lakóépület építési engedélyezési terve	
M=1:100	HOMLOKZATOK 1.	
Az építés helye:	4400 Nyíregyháza Korányi F. u. hrsz: 30337/1	
Építető:	TEN-INVEST KFT. 4400 Nyíregyháza Kéz u.	
K.J. Terv Kft. 4551 Nyíregyháza Leveleki u. 17.	Hadháziné Katona Judit É-15-0295	
2025. október hó	Ez a terv szerzői jogvédelem alatt áll!	