


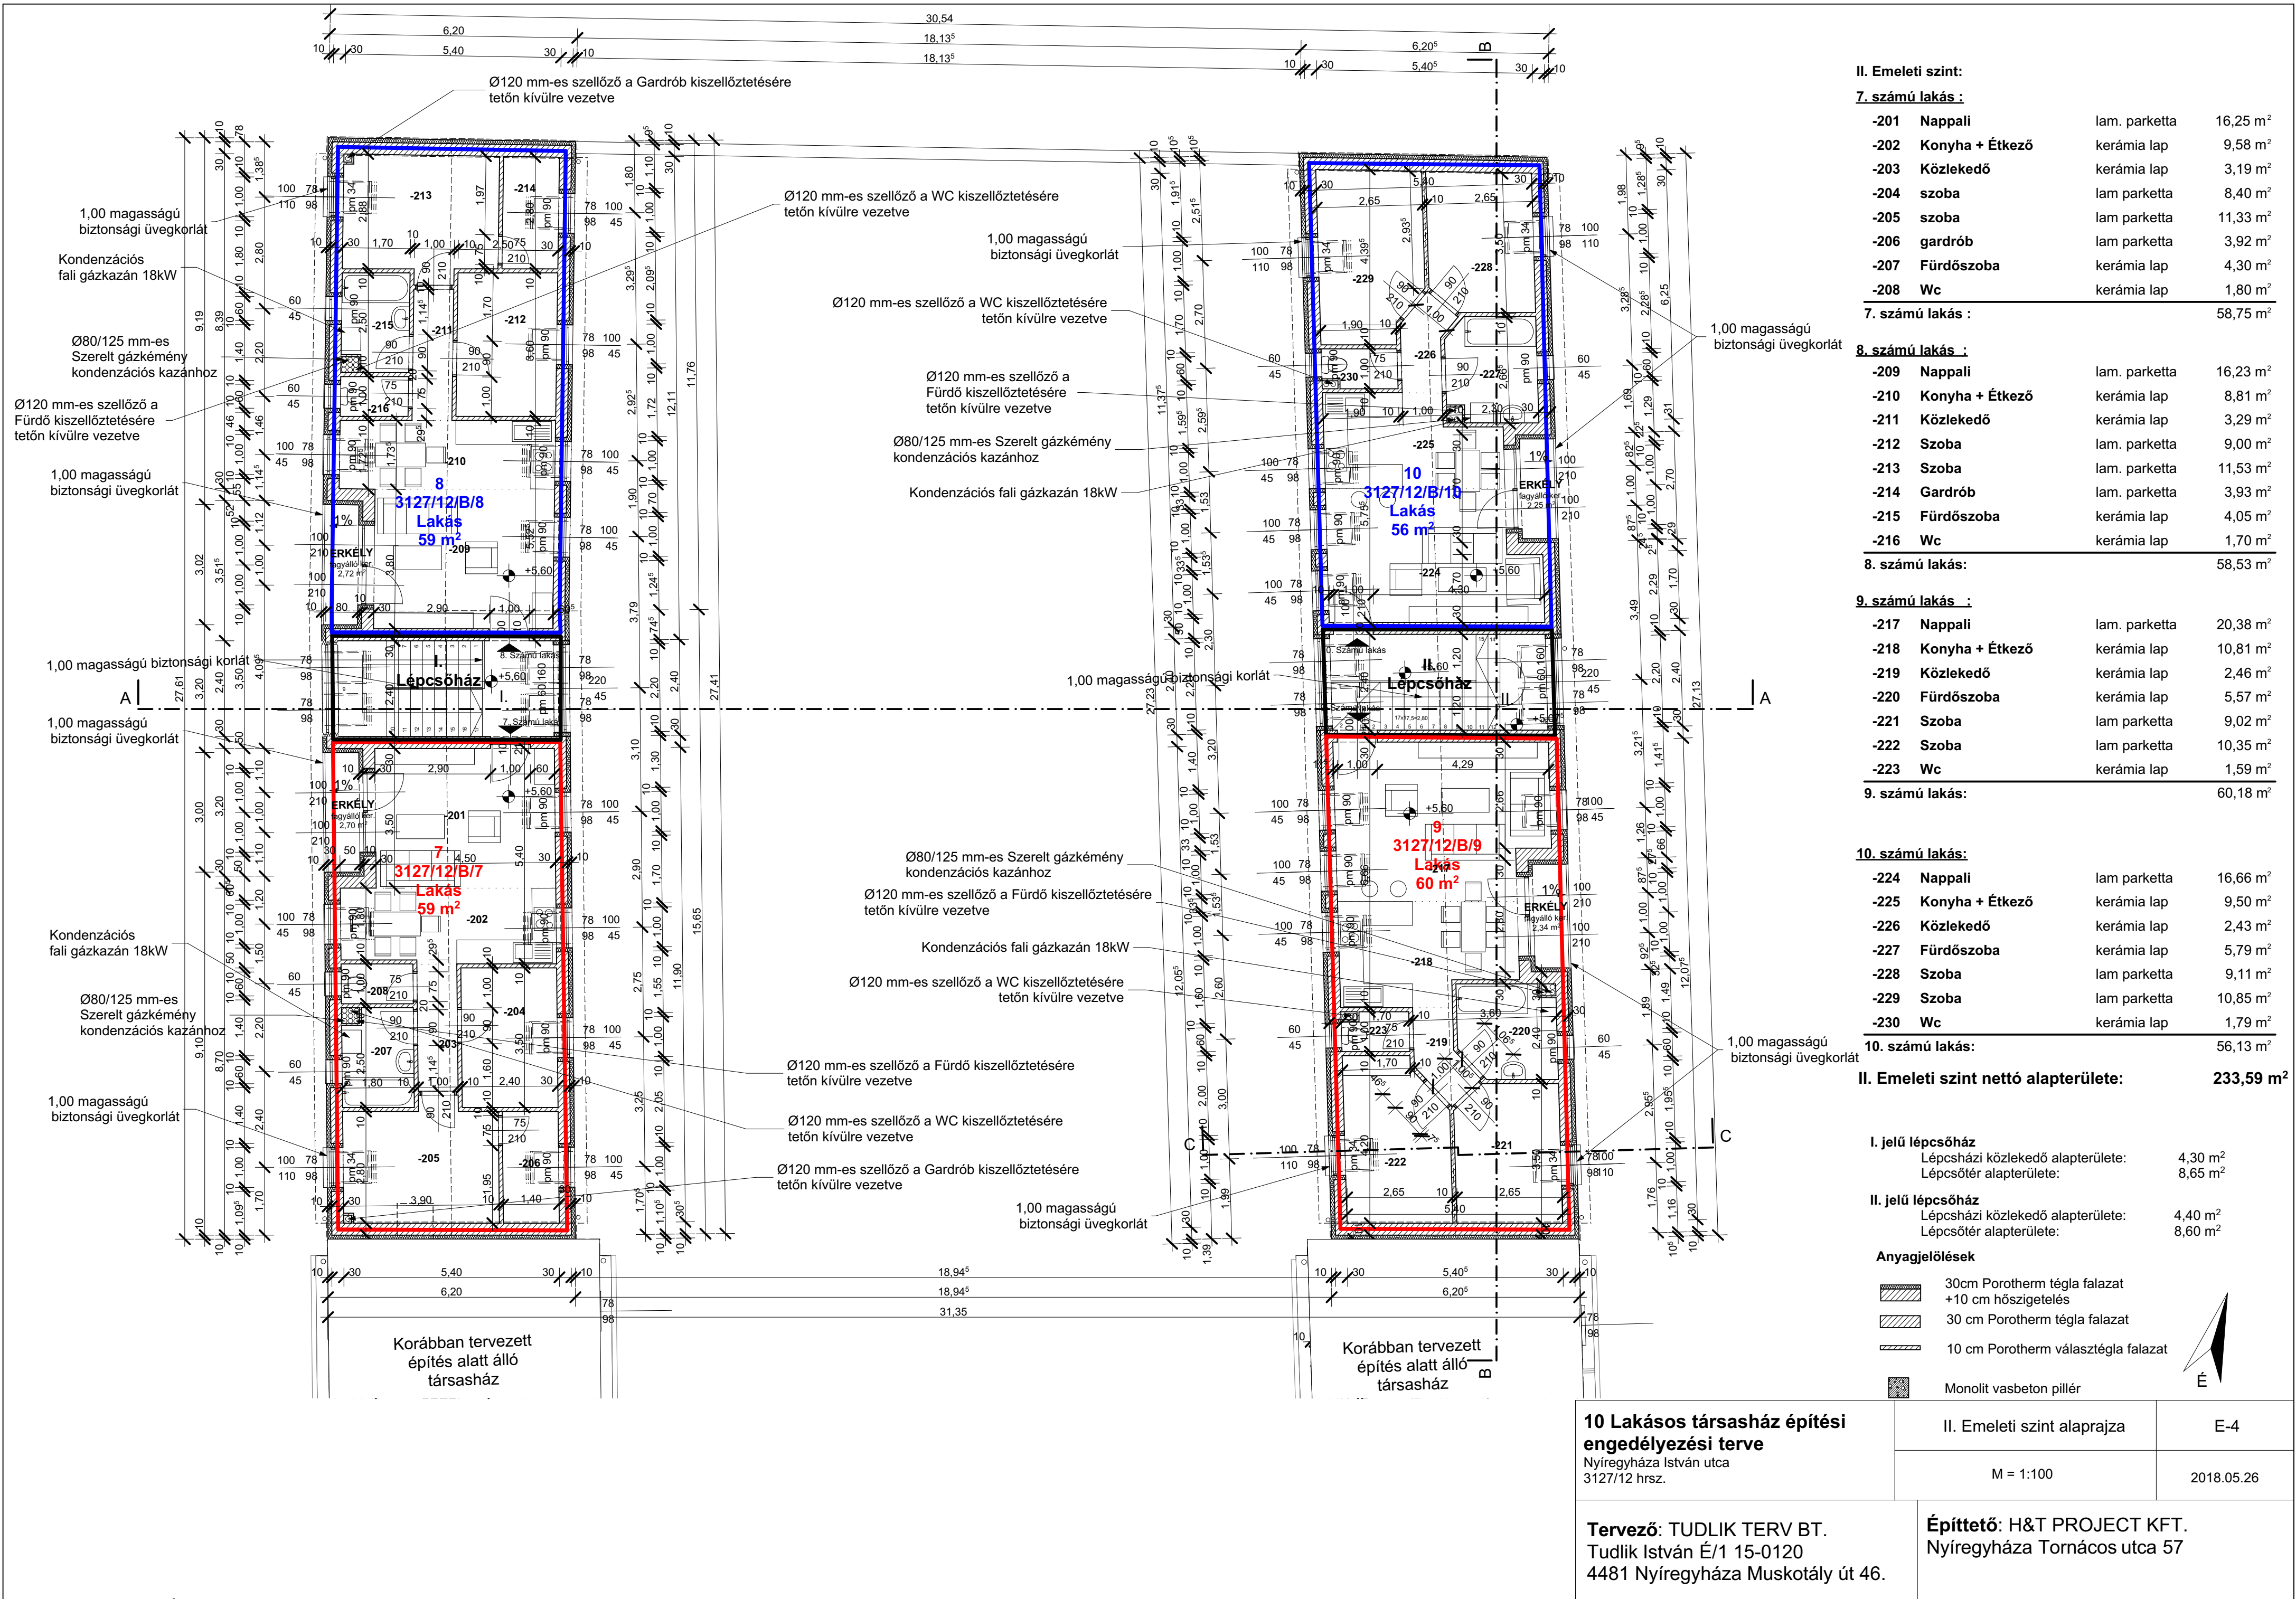

II. Emeleti szint:

7. számú lakás :

-201	Nappali	lam. parketta	16,25 m²
-202	Konyha + Étkező	kerámia lap	9,58 m²
-203	Közlekedő	kerámia lap	3,19 m²
-204	szoba	lam parketta	8,40 m²
-205	szoba	lam parketta	11,33 m²
-206	gardrób	lam parketta	3,92 m²
-207	Fürdőszoba	kerámia lap	4,30 m²
-208	Wc	kerámia lap	1,80 m²

7. számú lakás : 58,75 m²

8. számú lakás :

-209	Nappali	lam. parketta	16,23 m²
-210	Konyha + Étkező	kerámia lap	8,81 m²
-211	Közlekedő	kerámia lap	3,29 m²
-212	Szoba	lam. parketta	9,00 m²
-213	Szoba	lam. parketta	11,53 m²
-214	Gardrób	lam. parketta	3,93 m²
-215	Fürdőszoba	kerámia lap	4,05 m²
-216	Wc	kerámia lap	1,70 m²

8. számú lakás: 58,53 m²

9. számú lakás :

-217	Nappali	lam. parketta	20,38 m²
-218	Konyha + Étkező	kerámia lap	10,81 m²
-219	Közlekedő	kerámia lap	2,46 m²
-220	Fürdőszoba	kerámia lap	5,57 m²
-221	Szoba	lam parketta	9,02 m²
-222	Szoba	lam parketta	10,35 m²
-223	Wc	kerámia lap	1,59 m²

9. számú lakás: 60,18 m²

10. számú lakás:

-224	Nappali	lam parketta	16,66 m²
-225	Konyha + Étkező	kerámia lap	9,50 m²
-226	Közlekedő	kerámia lap	2,43 m²
-227	Fürdőszoba	kerámia lap	5,79 m²
-228	Szoba	lam parketta	9,11 m²
-229	Szoba	lam parketta	10,85 m²
-230	Wc	kerámia lap	1,79 m²

10. számú lakás: 56,13 m²

II. Emeleti szint nettó alapterülete: 233,59 m²

I. jelű lépcsőház

Lépcsőházi közlekedő alapterülete:	4,30 m²
Lépcsőtér alapterülete:	8,65 m²

II. jelű lépcsőház

Lépcsőházi közlekedő alapterülete:	4,40 m²
Lépcsőtér alapterülete:	8,60 m²

- Anyagjelölések
- 30cm Porotherm téglafalazat +10 cm hőszigetelés
 - 30 cm Porotherm téglafalazat
 - 10 cm Porotherm választégla falazat
 - Monolit vasbeton pillér

10 Lakásos társasház építési engedélyezési terve Nyíregyháza István utca 3127/12 hrsz.	II. Emeleti szint alaprajza	E-4
	M = 1:100	2018.05.26
Tervező: TUDLIK TERV BT. Tudlik István É/1 15-0120 4481 Nyíregyháza Muskotály út 46.		Építető: H&T PROJECT KFT. Nyíregyháza Tornácos utca 57